





Mielecka Spółdzielnia Mieszkaniowa w Mielcu  
ul. Staffa 4a, 39-300 Mielec, tel. 17 - 583 7701

Projekt mieszkań w budynku wielorodzinnym Nr 4  
na Osiedlu Smoczka przy ul. Zygmuntowskiej 10A w Mielcu

**UWAGA**

WYMIARY NA RZUTACH PODANE SĄ W ŚWIETLE MURU - BEZ TYNKU

POWIERZCHNIE MIESZKAŃ W TYM POWIERZCHNIE POMIESZCZEŃ PODANE  
SĄ W ŚWIETLE OKŁADZIN - TYNKÓW WEDŁUG NORMY PN-ISO 9836

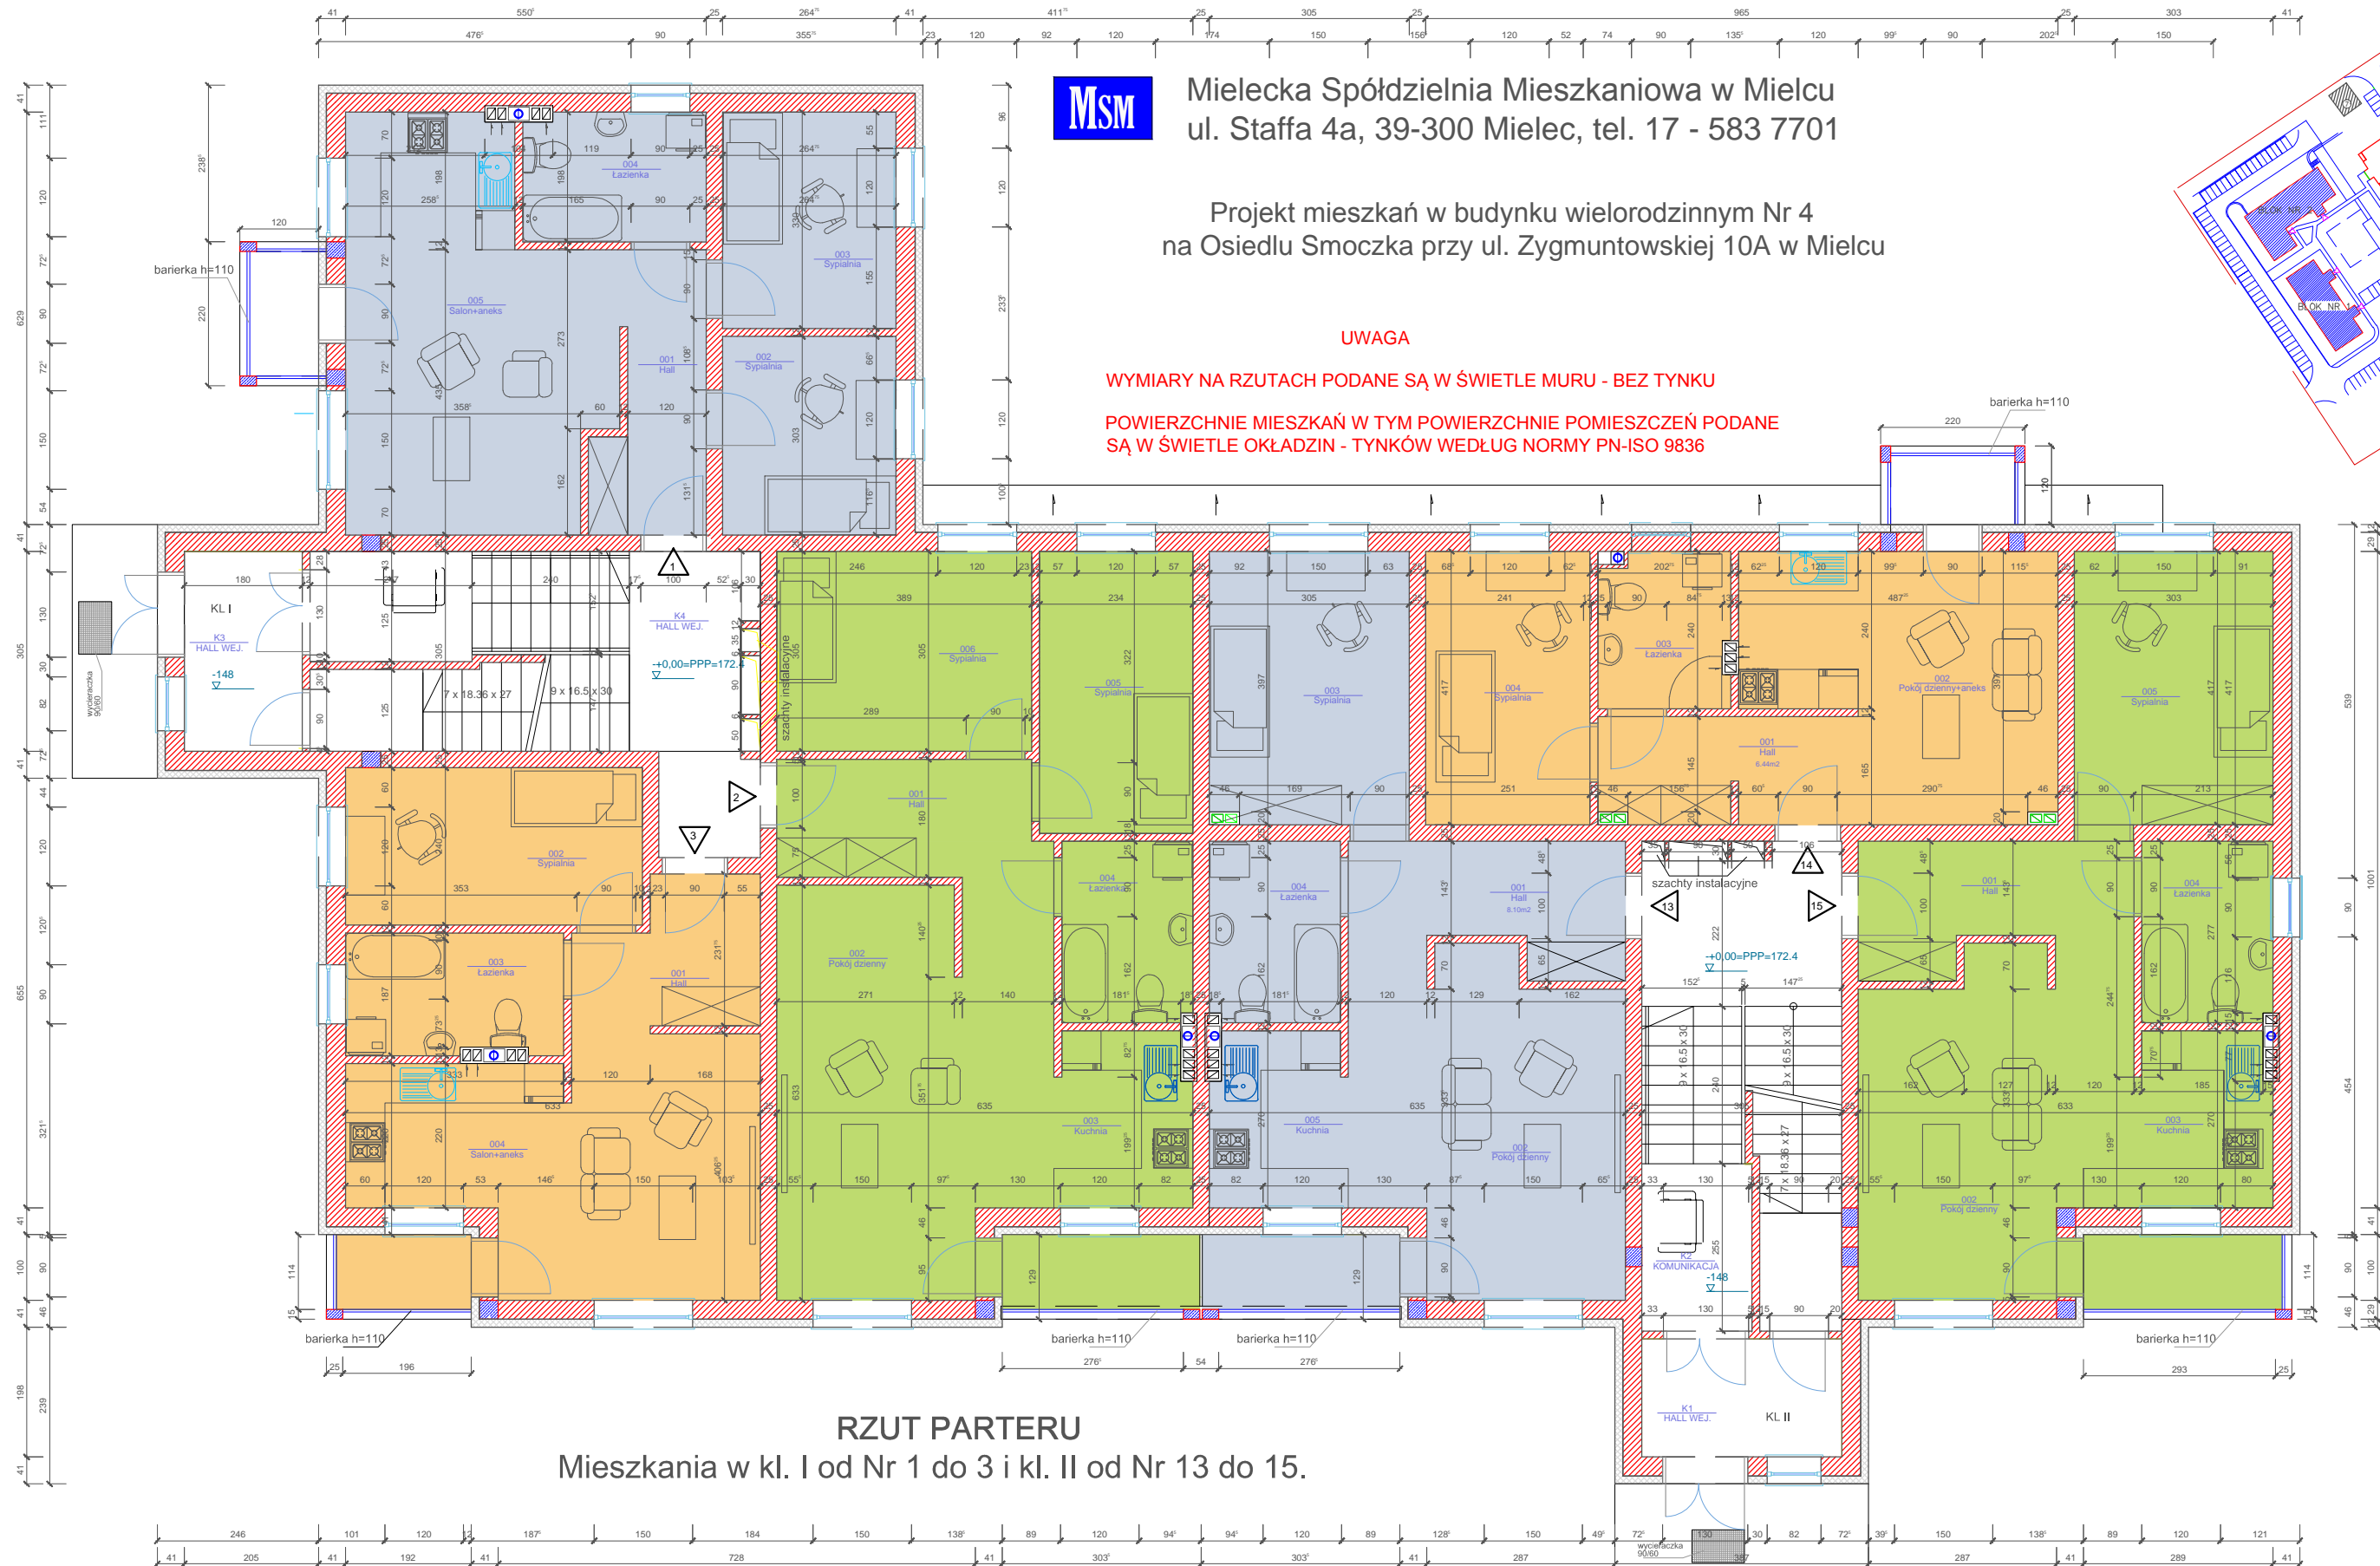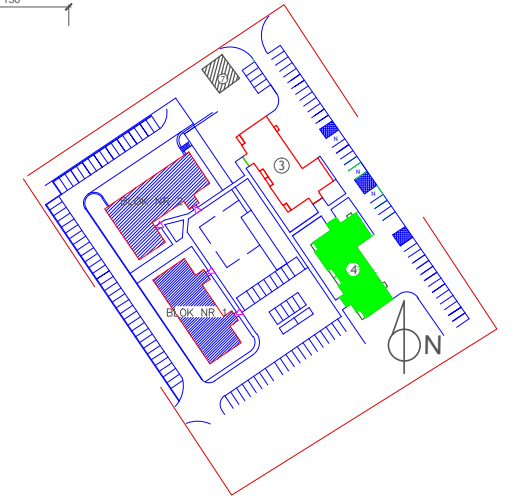

**RZUT PARTERU**  
Mieszkania w kl. I od Nr 1 do 3 i kl. II od Nr 13 do 15.

**MIESZKANIE NR 1**

Zestawienie powierzchni		
Numer	Nazwa	Powierzchnia wg. PN-ISO9836
001	Hall	5,94 m <sup>2</sup>
002	Sypialnia	7,85 m <sup>2</sup>
003	Sypialnia	8,55 m <sup>2</sup>
004	Łazienka	5,33 m <sup>2</sup>
005	Salon+aneks	22,27 m <sup>2</sup>
RAZEM		49,94 m <sup>2</sup>

**MIESZKANIE NR 2**

Zestawienie powierzchni		
Numer	Nazwa	Powierzchnia wg. PN-ISO9836
001	Hall	9,10 m <sup>2</sup>
002	Pokój dzienny	22,53 m <sup>2</sup>
003	Kuchnia	5,12 m <sup>2</sup>
004	Łazienka	5,51 m <sup>2</sup>
005	Sypialnia	9,87 m <sup>2</sup>
006	Sypialnia	11,66 m <sup>2</sup>
RAZEM		63,79 m <sup>2</sup>

**MIESZKANIE NR 3**

Zestawienie powierzchni		
Numer	Nazwa	Powierzchnia wg. PN-ISO9836
001	Hall	5,44 m <sup>2</sup>
002	Sypialnia	10,67 m <sup>2</sup>
003	Łazienka	5,93 m <sup>2</sup>
004	Salon+aneks	20,48 m <sup>2</sup>
RAZEM		42,52 m <sup>2</sup>

**MIESZKANIE NR 13**

Zestawienie powierzchni		
Numer	Nazwa	Powierzchnia wg. PN-ISO9836
001	Hall	7,89 m <sup>2</sup>
002	Pokój dzienny	18,97 m <sup>2</sup>
003	Sypialnia	12,41 m <sup>2</sup>
004	Łazienka	5,43 m <sup>2</sup>
005	Kuchnia	5,18 m <sup>2</sup>
RAZEM		49,88 m <sup>2</sup>

**MIESZKANIE NR 14**

Zestawienie powierzchni		
Numer	Nazwa	Powierzchnia wg. PN-ISO9836
001	Hall	6,27 m <sup>2</sup>
002	Pokój dzienny+aneks	16,77 m <sup>2</sup>
003	Łazienka	4,66 m <sup>2</sup>
004	Sypialnia	10,30 m <sup>2</sup>
RAZEM		38,00 m <sup>2</sup>

**MIESZKANIE NR 15**

Zestawienie powierzchni		
Numer	Nazwa	Powierzchnia wg. PN-ISO9836
001	Hall	7,90 m <sup>2</sup>
002	Pokój dzienny	18,91 m <sup>2</sup>
003	Kuchnia	5,14 m <sup>2</sup>
004	Łazienka	5,38 m <sup>2</sup>
005	Sypialnia	12,42 m <sup>2</sup>
RAZEM		49,75 m <sup>2</sup>

**aspi** ul. Biernackiego 13a/39 tel./fax (017) 788 46 46  
39-300 MIELEC e-mail: aspi@aspi.com.pl  
**autorskie studio projektowo-inwestycyjne**

PROJEKT BUDYNEK MIESZKALNY WIELORODZINNY NR 4, MIELEC UL. ZYGMUNTOWSKA 10A, DZ. NR 2066/26

TEMAT RZUT PARTERU SKALA 1:100

Zastrzegam wszelkie prawa wynikające z ustawy o prawie autorskim. Rysunek niniejszy nie może być w całości lub w części przysyłany, szpiegowany lub odtwarzany komputernie, bez pisemnej zgody firmy aspi.