
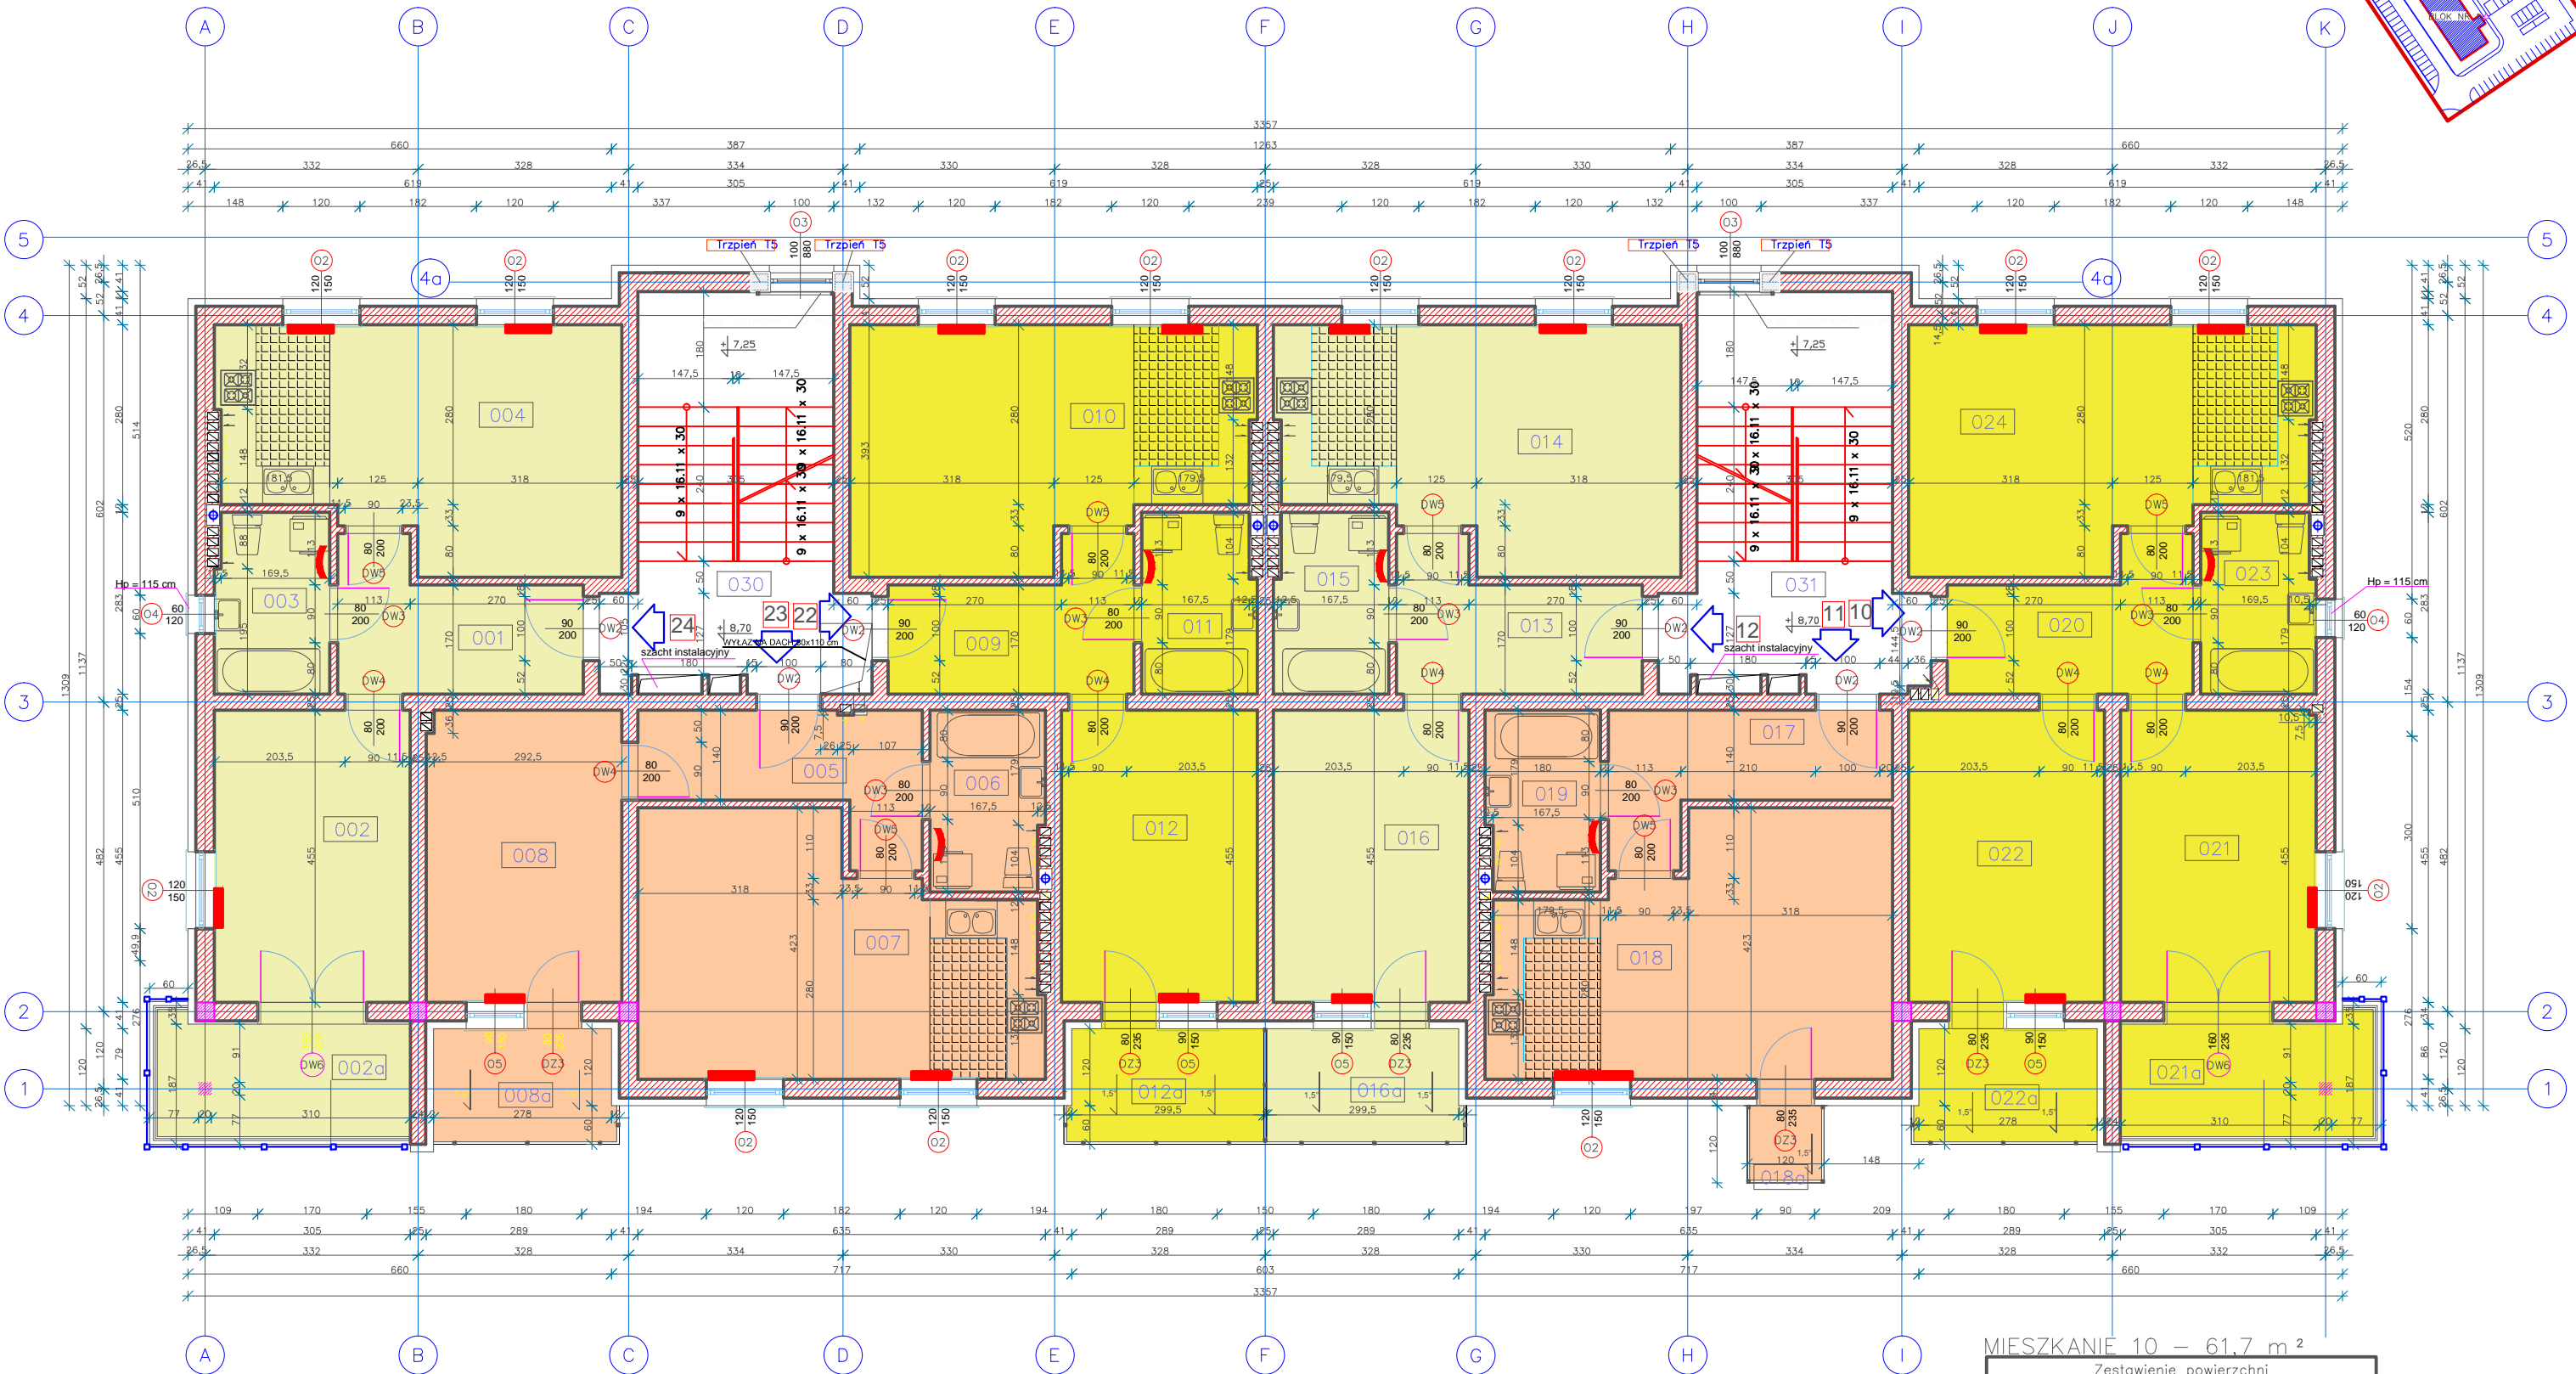


BLOK NR 1 – III PIĘTRO

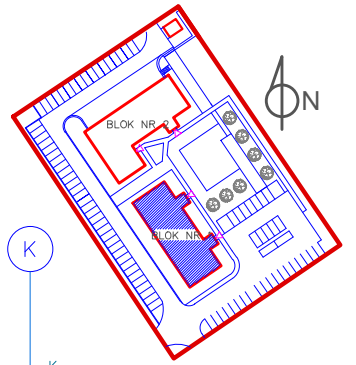

MIESZKANIE 24 – 47,8 m²

MIESZKANIE 23 – 48,6 m²

MIESZKANIE 22 – 47,8 m²

MIESZKANIE 12 – 47,8 m²

MIESZKANIE 11 – 34,8 m²

MIESZKANIE 10 – 61,7 m²

Zestawienie powierzchni			
Numer	Nazwa	Powierzchnia	Materiały
001	Hall	7,4 m ²	
002	Pokój	13,9 m ²	
003	Łazienka	5,0 m ²	
004	Pokój+aneks kuchenny	21,5 m ²	
002a	Balkon obudowany	7,4 m ²	

Zestawienie powierzchni			
Numer	Nazwa	Powierzchnia	Materiały
005	Hall	7,4 m ²	
006	Łazienka	5,0 m ²	
007	Pokój+aneks kuchenny	22,4 m ²	
008	Pokój	13,8 m ²	
008a	Balkon	5,0 m ²	

Zestawienie powierzchni			
Numer	Nazwa	Powierzchnia	Materiały
009	Hall	7,4 m ²	
010	Pokój+aneks kuchenny	21,5 m ²	
011	Łazienka	5,0 m ²	
012	Pokój	13,9 m ²	
012a	Balkon	5,3 m ²	

Zestawienie powierzchni			
Numer	Nazwa	Powierzchnia	Materiały
013	Hall	7,4 m ²	
014	Pokój+aneks kuchenny	21,5 m ²	
015	Łazienka	5,0 m ²	
016	Pokój	13,9 m ²	
016a	Balkon	5,3 m ²	

Zestawienie powierzchni			
Numer	Nazwa	Powierzchnia	Materiały
017	Hall	7,4 m ²	
018	Pokój+aneks kuchenny	22,4 m ²	
019	Łazienka	5,0 m ²	
018a	Balkon	1,3 m ²	

Zestawienie powierzchni			
Numer	Nazwa	Powierzchnia	Materiały
020	Hall	7,4 m ²	
021	Pokój	13,9 m ²	
022	Pokój	13,9 m ²	
023	Łazienka	5,0 m ²	
024	Pokój+aneks kuchenny	21,5 m ²	
021a	Balkon obudowany	7,4 m ²	
022a	Balkon	5,0 m ²	

POWIERZCHNIE UŻYTKOWE POLICZONO
WG. NORMY: PN-70/B-02365