
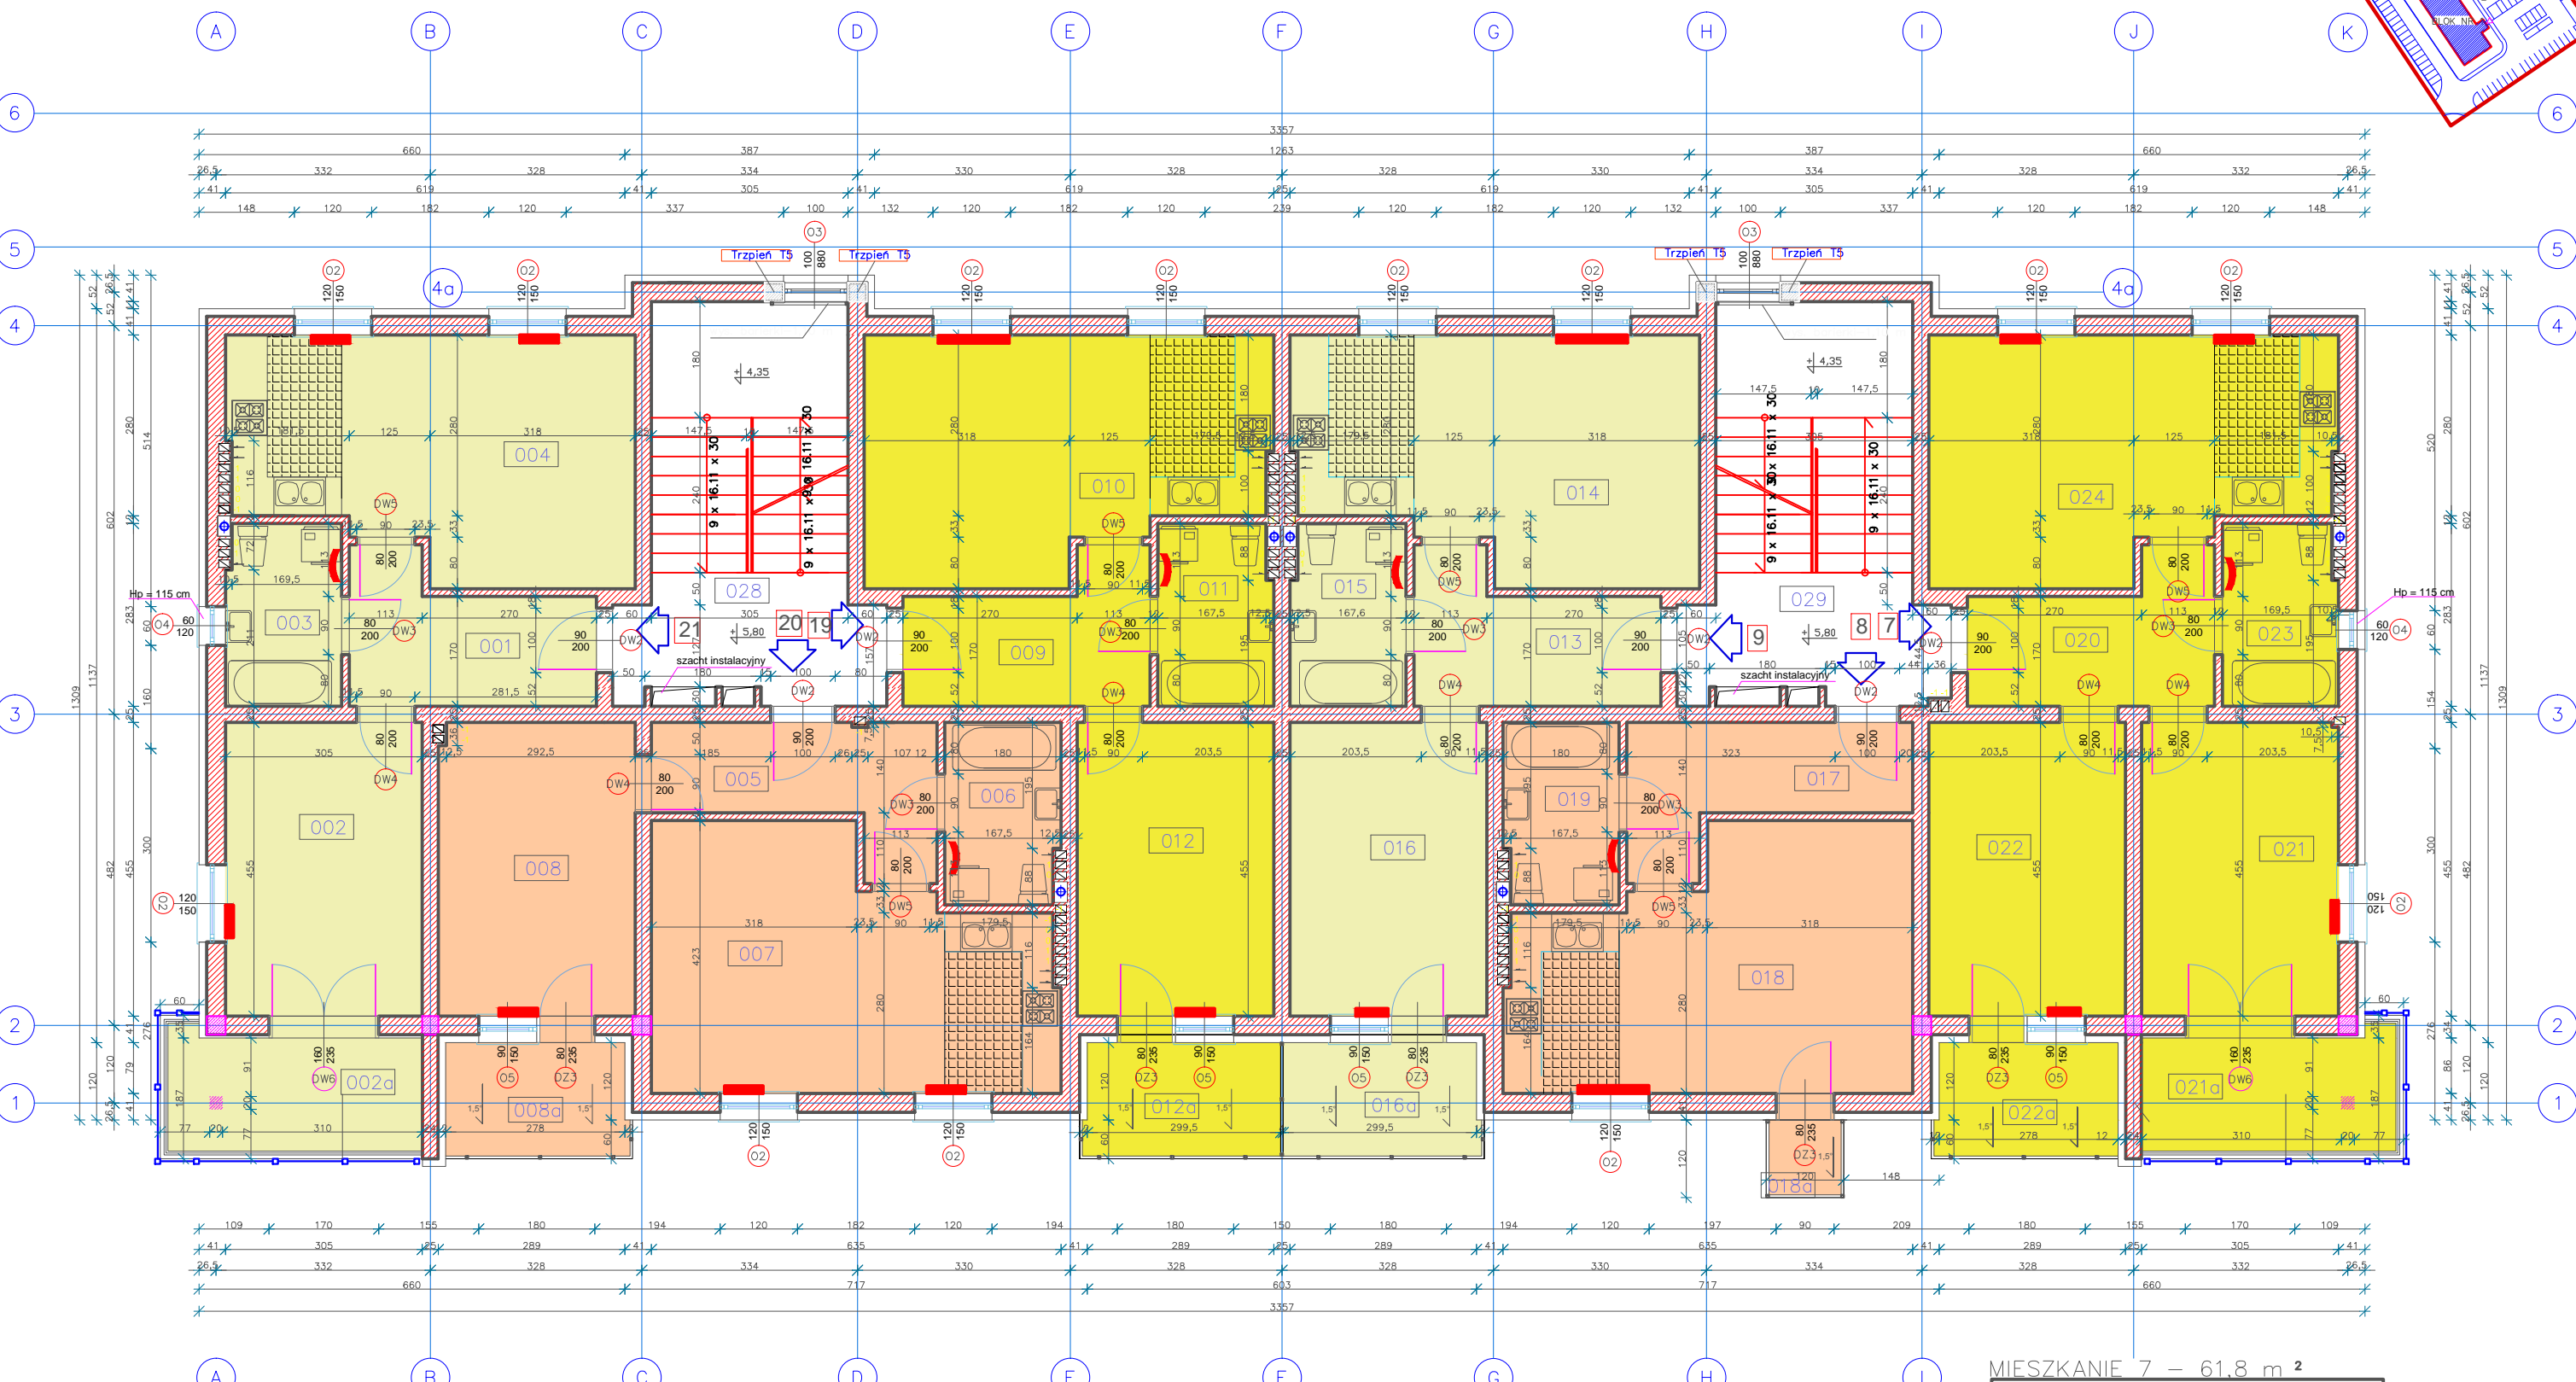


# BLOK NR 1 - II PIĘTRO

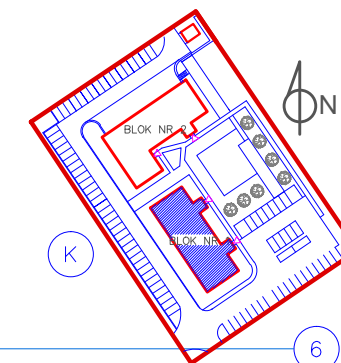

MIESZKANIE 21 - 47,9 m<sup>2</sup>

MIESZKANIE 20 - 48,7 m<sup>2</sup>

MIESZKANIE 19 - 47,8 m<sup>2</sup>

MIESZKANIE 9 - 47,8 m<sup>2</sup>

MIESZKANIE 8 - 34,8 m<sup>2</sup>

MIESZKANIE 7 - 61,8 m<sup>2</sup>

Zestawienie powierzchni			
Numer	Nazwa	Powierzchnia	Materiały
001	Hall	7,4 m <sup>2</sup>	
002	Pokój	13,9 m <sup>2</sup>	
003	Łazienka	5,0 m <sup>2</sup>	
004	Pokój+aneks kuchenny	21,6 m <sup>2</sup>	
002a	Balkon	7,4 m <sup>2</sup>	

Zestawienie powierzchni			
Numer	Nazwa	Powierzchnia	Materiały
005	Hall	7,4 m <sup>2</sup>	
008	Pokój	13,8 m <sup>2</sup>	
006	Łazienka	5,0 m <sup>2</sup>	
007	Pokój+aneks kuchenny	22,5 m <sup>2</sup>	
008a	Balkon obudowany	5,0 m <sup>2</sup>	

Zestawienie powierzchni			
Numer	Nazwa	Powierzchnia	Materiały
009	Hall	7,4 m <sup>2</sup>	
010	Pokój+aneks kuchenny	21,5 m <sup>2</sup>	
011	Łazienka	5,0 m <sup>2</sup>	
012	Pokój	13,9 m <sup>2</sup>	
012a	Balkon	5,3 m <sup>2</sup>	

Zestawienie powierzchni			
Numer	Nazwa	Powierzchnia	Materiały
013	Hall	7,4 m <sup>2</sup>	
014	Pokój+aneks kuchenny	21,5 m <sup>2</sup>	
015	Łazienka	5,0 m <sup>2</sup>	
016	Pokój	13,9 m <sup>2</sup>	
016a	Balkon	5,3 m <sup>2</sup>	

Zestawienie powierzchni			
Numer	Nazwa	Powierzchnia	Materiały
017	Hall	7,4 m <sup>2</sup>	
018	Pokój+aneks kuchenny	22,4 m <sup>2</sup>	
019	Łazienka	5,0 m <sup>2</sup>	
018a	Balkon	1,3 m <sup>2</sup>	

Zestawienie powierzchni			
Numer	Nazwa	Powierzchnia	Materiały
020	Hall	7,4 m <sup>2</sup>	
021	Pokój	13,9 m <sup>2</sup>	
022	Pokój	13,9 m <sup>2</sup>	
023	Łazienka	5,0 m <sup>2</sup>	
024	Pokój+aneks kuchenny	21,6 m <sup>2</sup>	
021a	Balkon obudowany	7,4 m <sup>2</sup>	
022a	Balkon	5,0 m <sup>2</sup>	