


BLOK NR 1 - I PIĘTRO

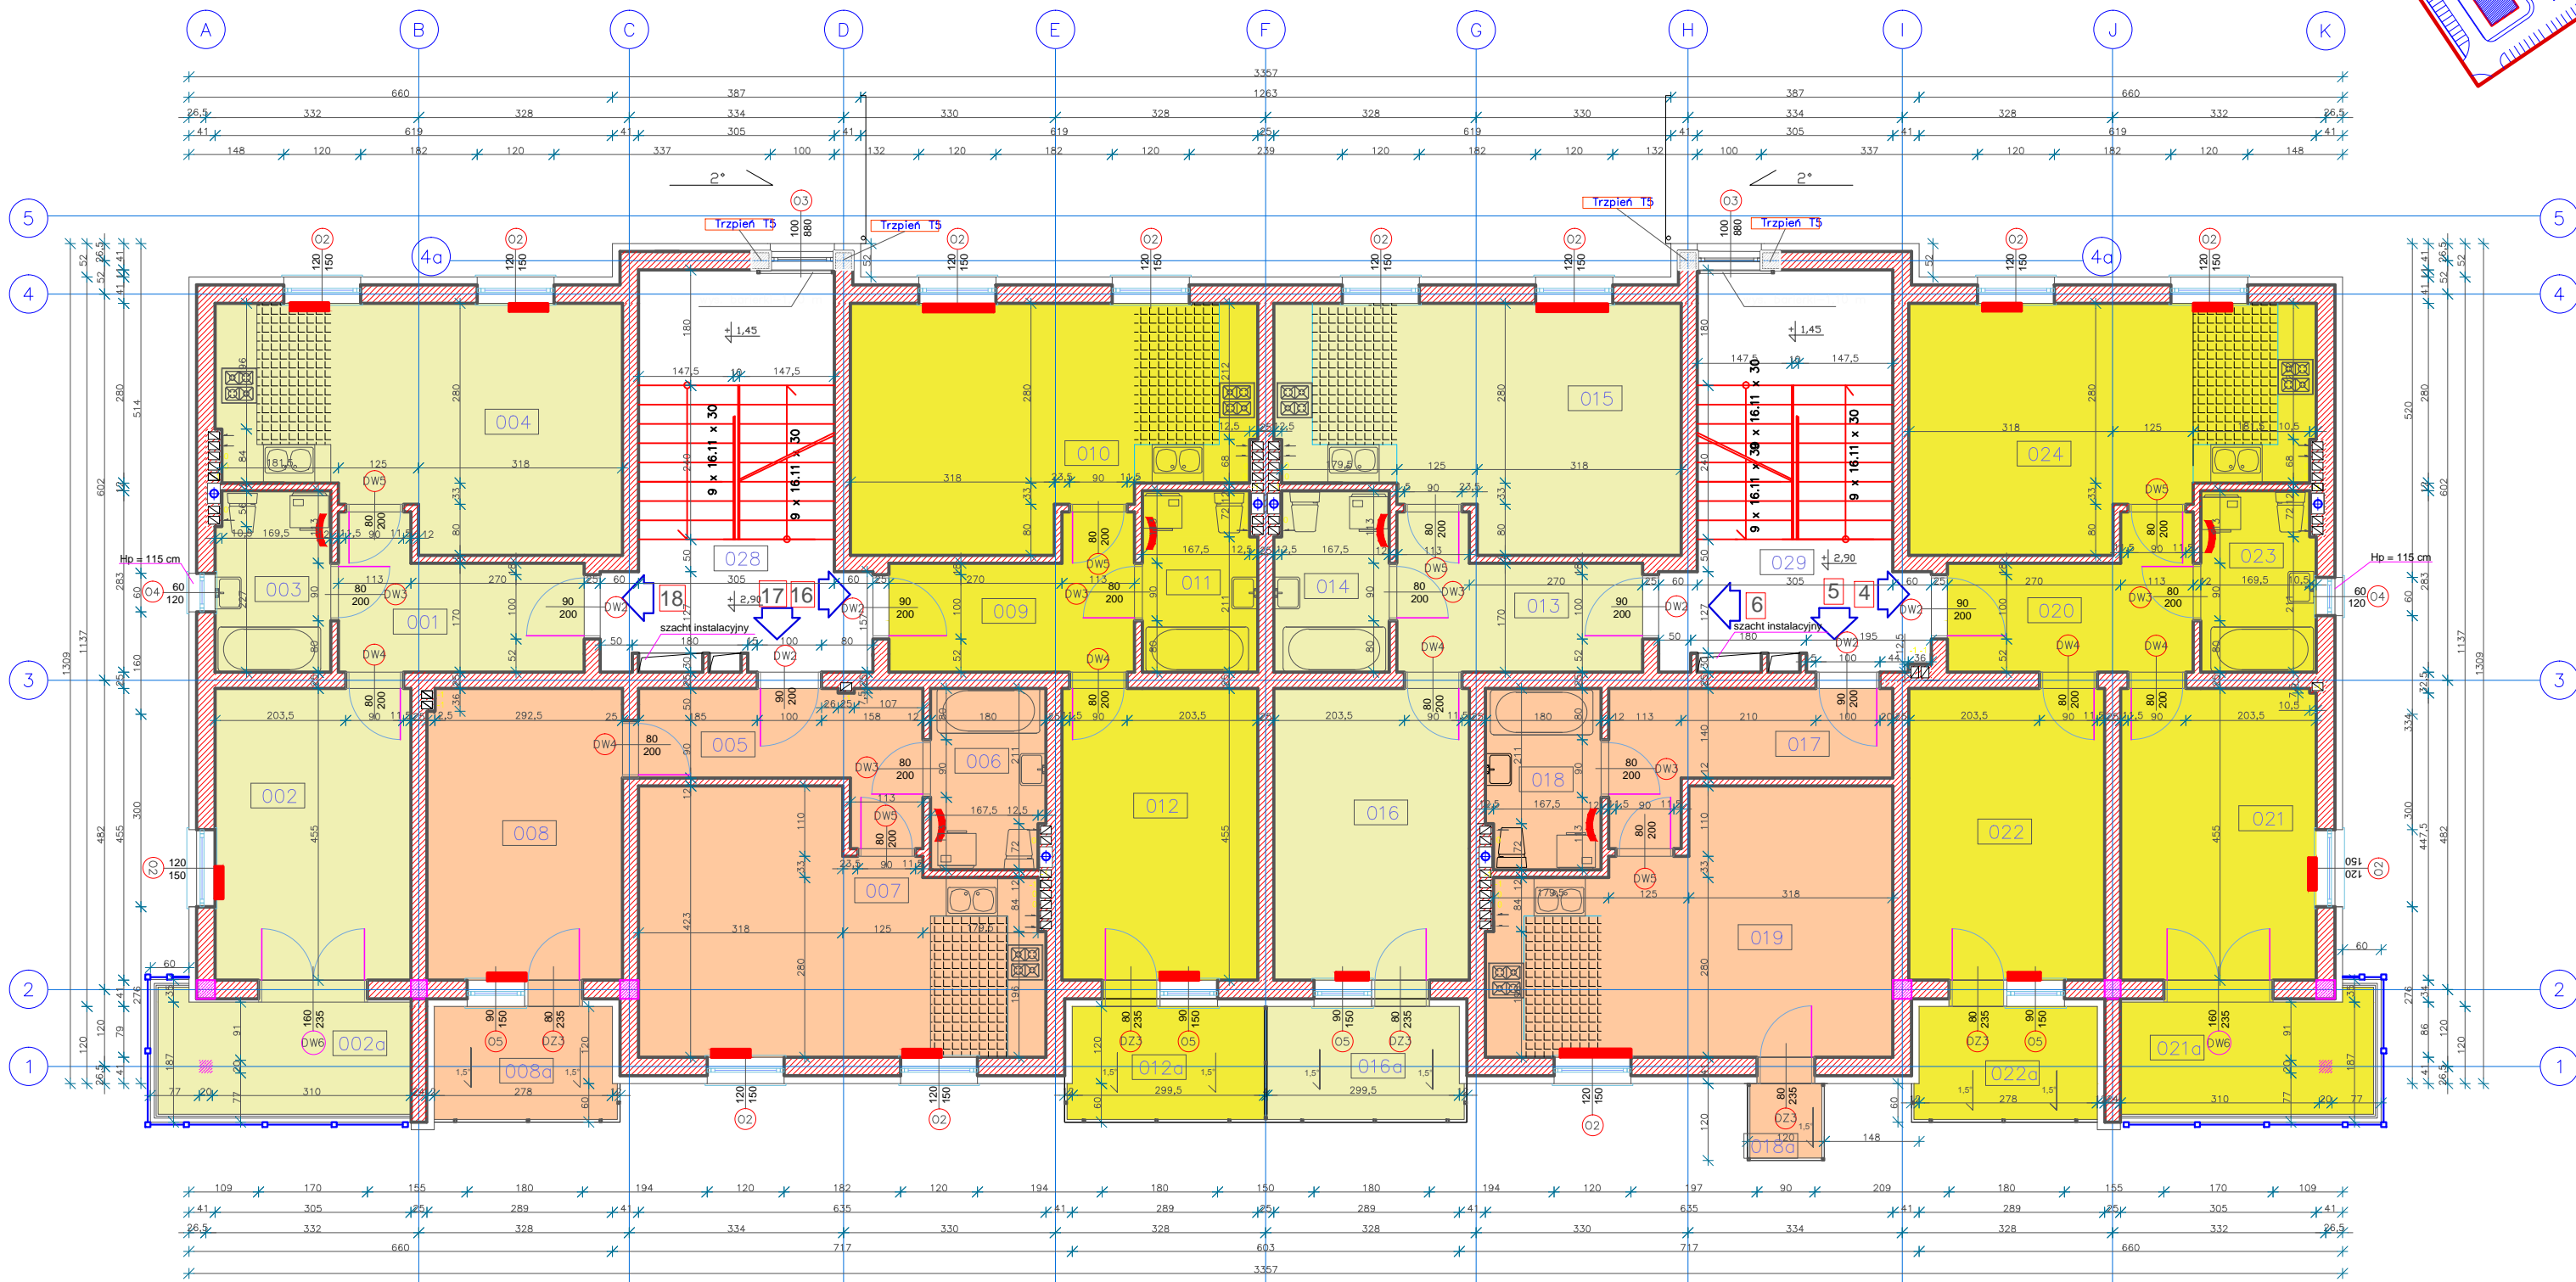

MIESZKANIE 18 - 47,9 m²

MIESZKANIE 17 - 48,7 m²

MIESZKANIE 16 - 47,9 m²

MIESZKANIE 6 - 47,9 m²

MIESZKANIE 5 - 34,9 m²

MIESZKANIE 4 - 61,8 m²

Zestawienie powierzchni			
Numer	Nazwa	Powierzchnia	Materiały
001	Hall	7.4 m ²	
002	Pokój	13.9 m ²	
003	Łazienka	5.0 m ²	
004	Pokój+aneks kuchenny	21.6 m ²	
002a	Balkon obudowany	7.4 m ²	

Zestawienie powierzchni			
Numer	Nazwa	Powierzchnia	Materiały
005	Hall	7.4 m ²	
006	Łazienka	5.0 m ²	
007	Pokój+aneks kuchenny	22.5 m ²	
008	Pokój	13.8 m ²	
008a	Balkon	5.0 m ²	

Zestawienie powierzchni			
Numer	Nazwa	Powierzchnia	Materiały
009	Hall	7.4 m ²	
010	Pokój+aneks kuchenny	21.6 m ²	
011	Łazienka	5.0 m ²	
012	Pokój	13.9 m ²	
012a	Balkon	5.3 m ²	

Zestawienie powierzchni			
Numer	Nazwa	Powierzchnia	Materiały
013	Hall	7.4 m ²	
014	Łazienka	5.0 m ²	
015	Pokój+aneks kuchenny	21.6 m ²	
016	Pokój	13.9 m ²	
016a	Balkon	5.3 m ²	

Zestawienie powierzchni			
Numer	Nazwa	Powierzchnia	Materiały
017	Hall	7.4 m ²	
018	Łazienka	5.0 m ²	
019	Pokój+aneks kuchenny	22.5 m ²	
018a	Balkon	1.3 m ²	

Zestawienie powierzchni			
Numer	Nazwa	Powierzchnia	Materiały
020	Hall	7.4 m ²	
021	Pokój	13.9 m ²	
022	Pokój	13.9 m ²	
023	Łazienka	5.0 m ²	
024	Pokój+aneks kuchenny	21.6 m ²	
021a	Balkon obudowany	7.4 m ²	
022a	Balkon	5.0 m ²	

POWIERZCHNIE UŻYTKOWE POLICZONO
WG. NORMY: PN-70/B-02365