




Mielecka Spółdzielnia Mieszkaniowa w Mielcu  
ul. Staffa 4a, 39-300 Mielec, tel. 17 - 583 7701

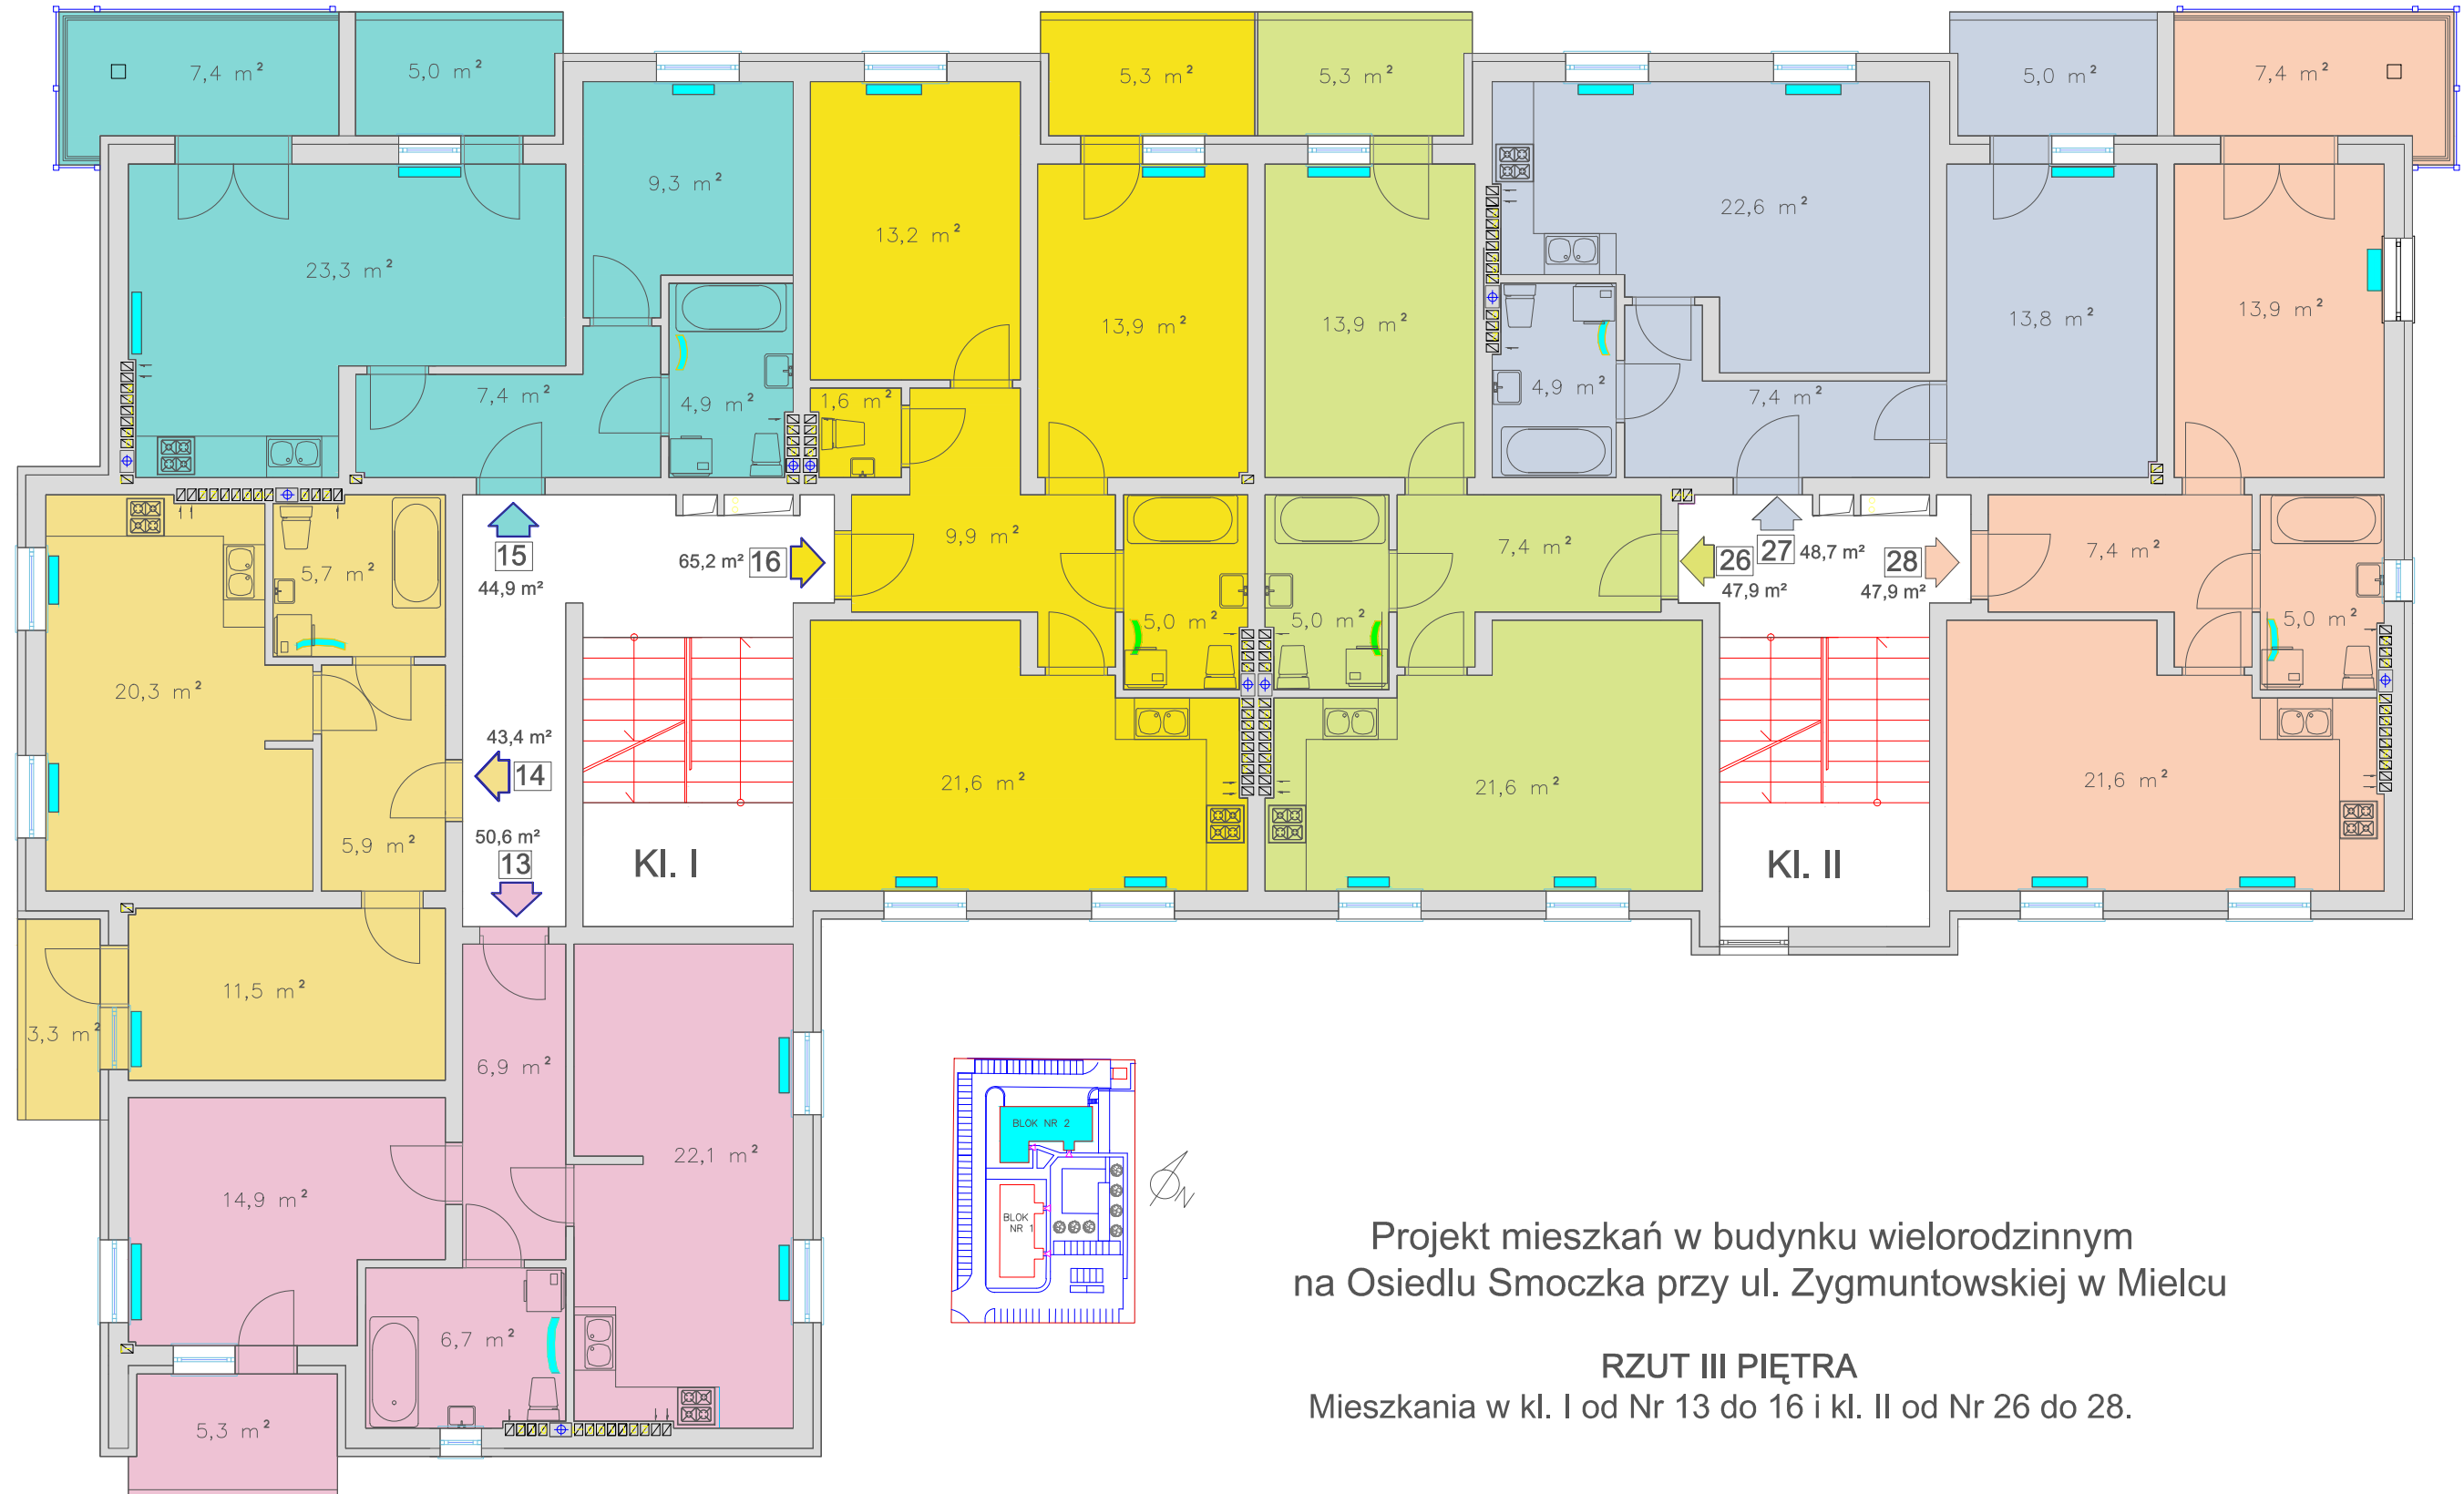

Projekt mieszkań w budynku wielorodzinnym  
na Osiedlu Smoczka przy ul. Zygmuntońskiej w Mielcu

**RZUT III PIĘTRA**

Mieszkania w kl. I od Nr 13 do 16 i kl. II od Nr 26 do 28.