




Mielecka Spółdzielnia Mieszkaniowa w Mielcu  
ul. Staffa 4a, 39-300 Mielec, tel. 17 - 583 7701

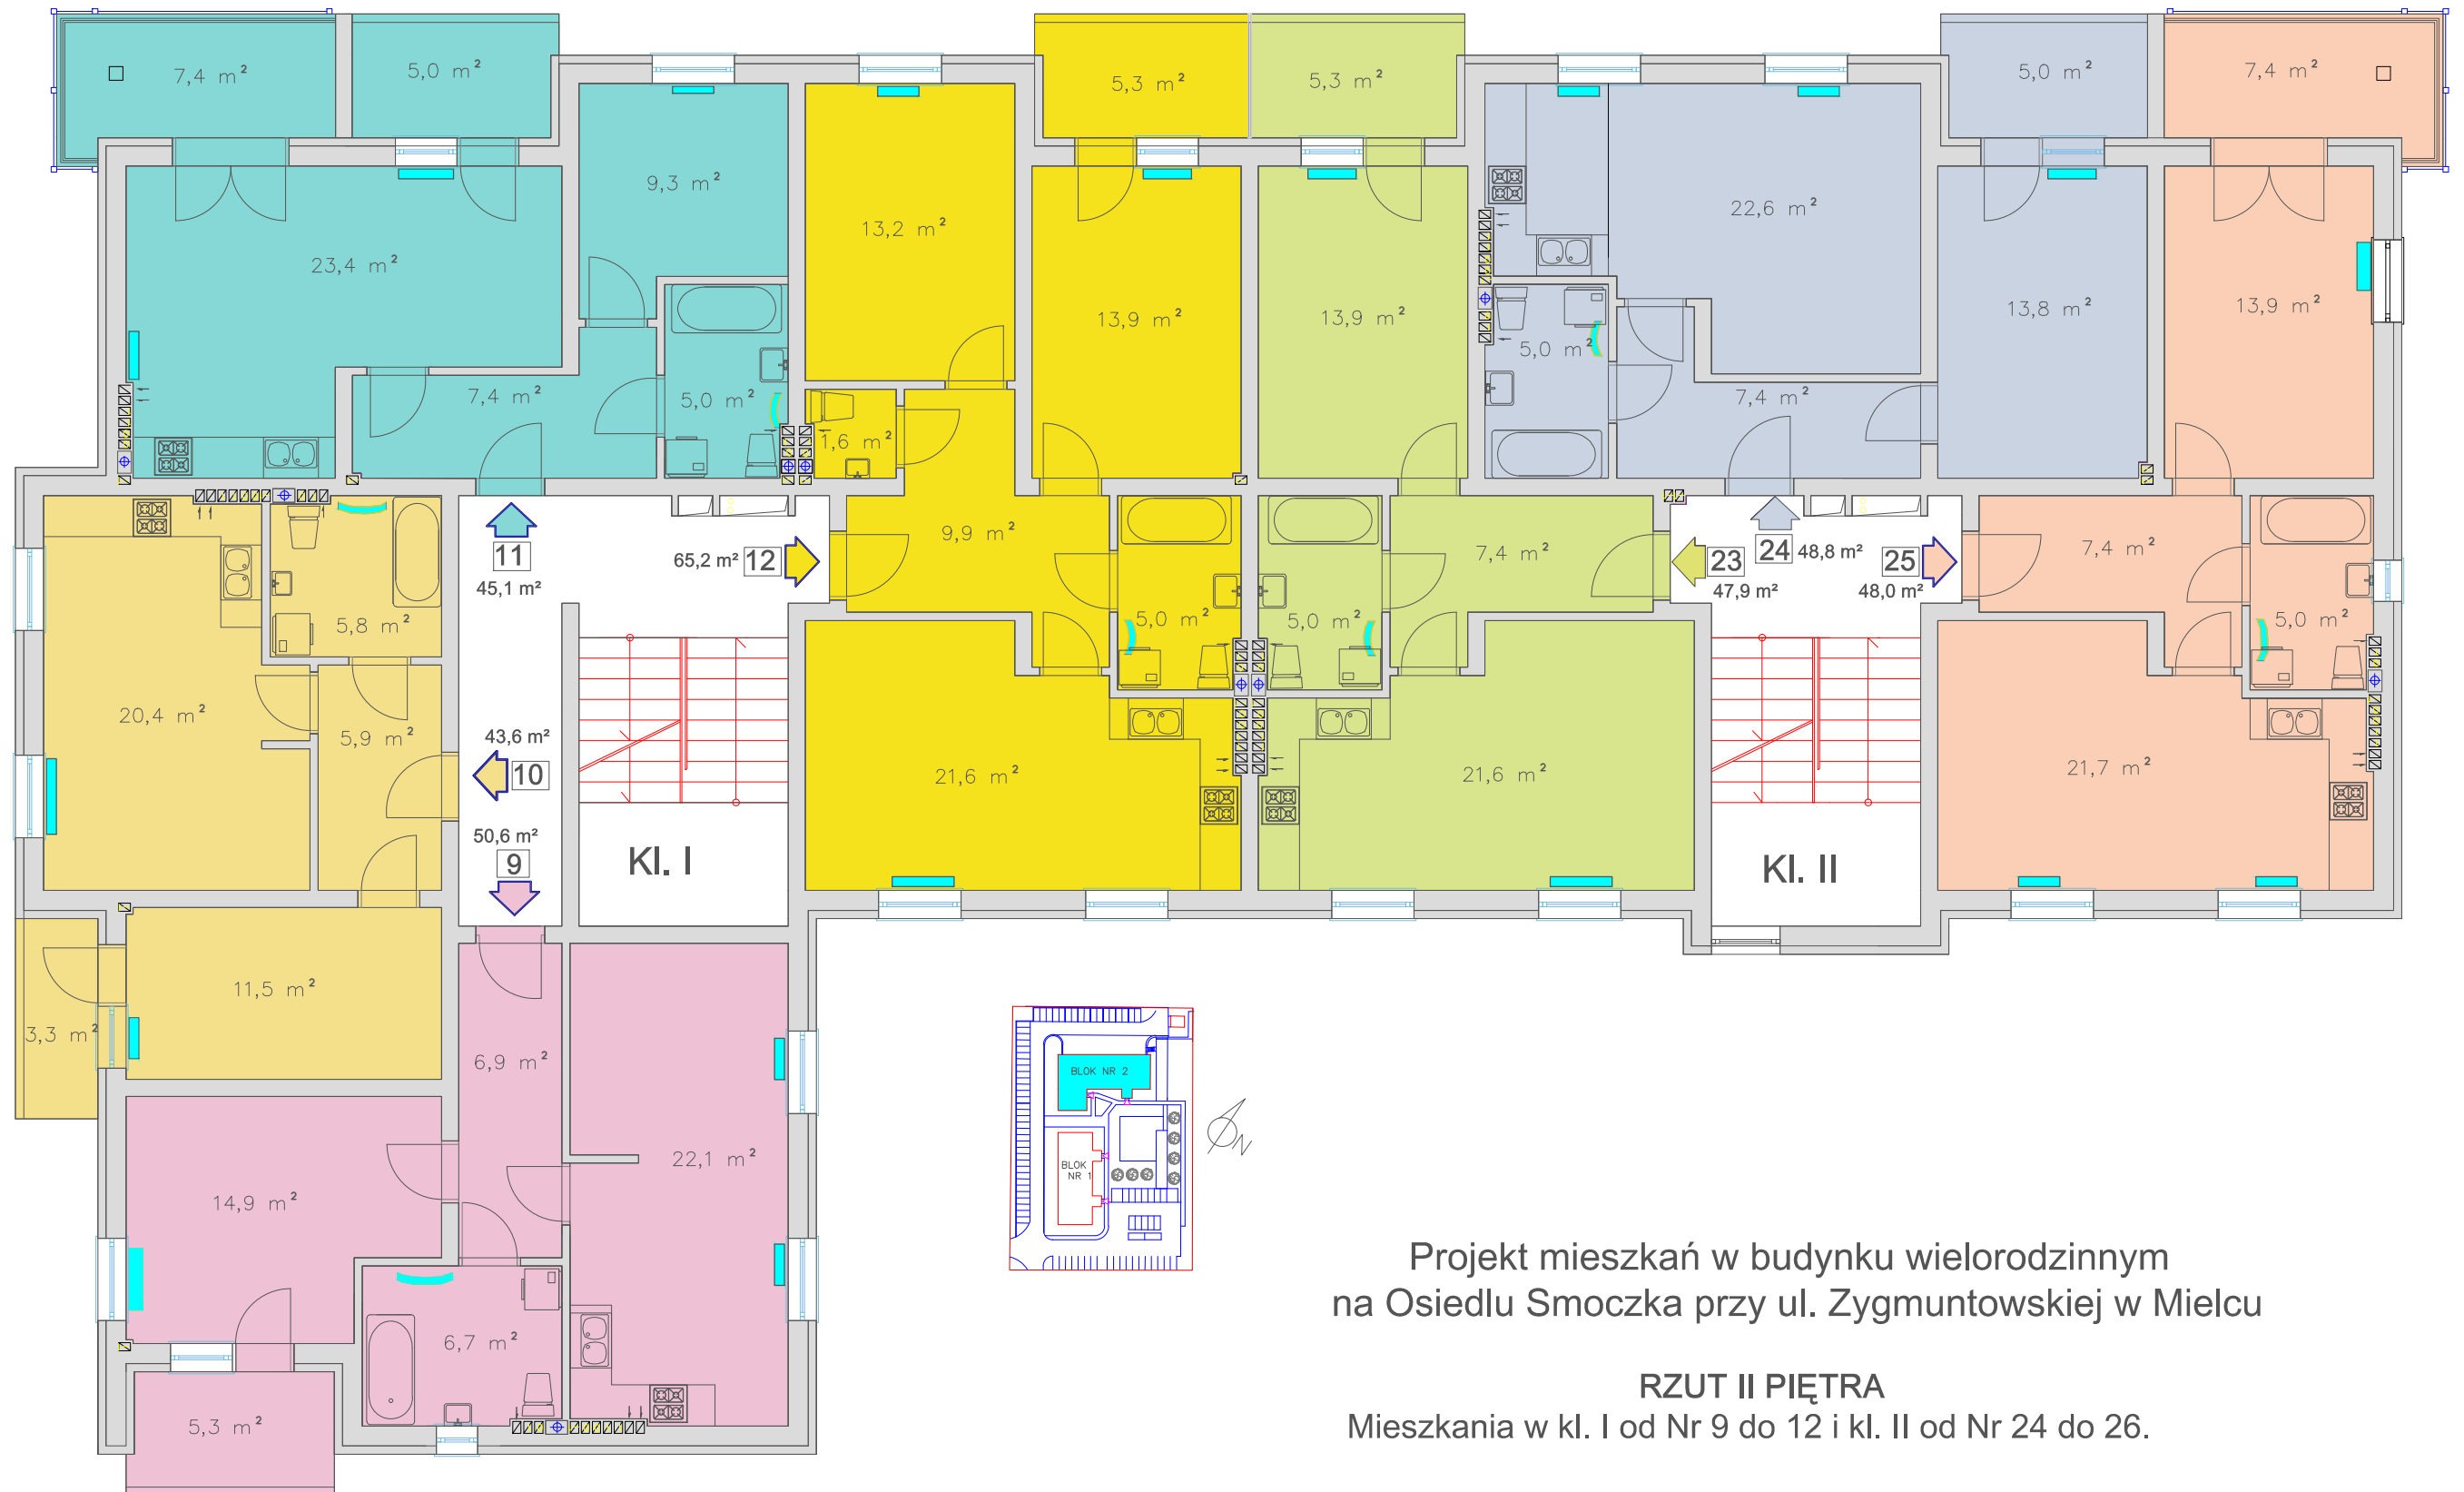

Projekt mieszkań w budynku wielorodzinnym  
na Osiedlu Smoczka przy ul. Zygmuntowskiej w Mielcu

**RZUT II PIĘTRA**

Mieszkania w kl. I od Nr 9 do 12 i kl. II od Nr 24 do 26.