




Mielecka Spółdzielnia Mieszkaniowa w Mielcu
ul. Staffa 4a, 39-300 Mielec, tel. 17 - 583 7701

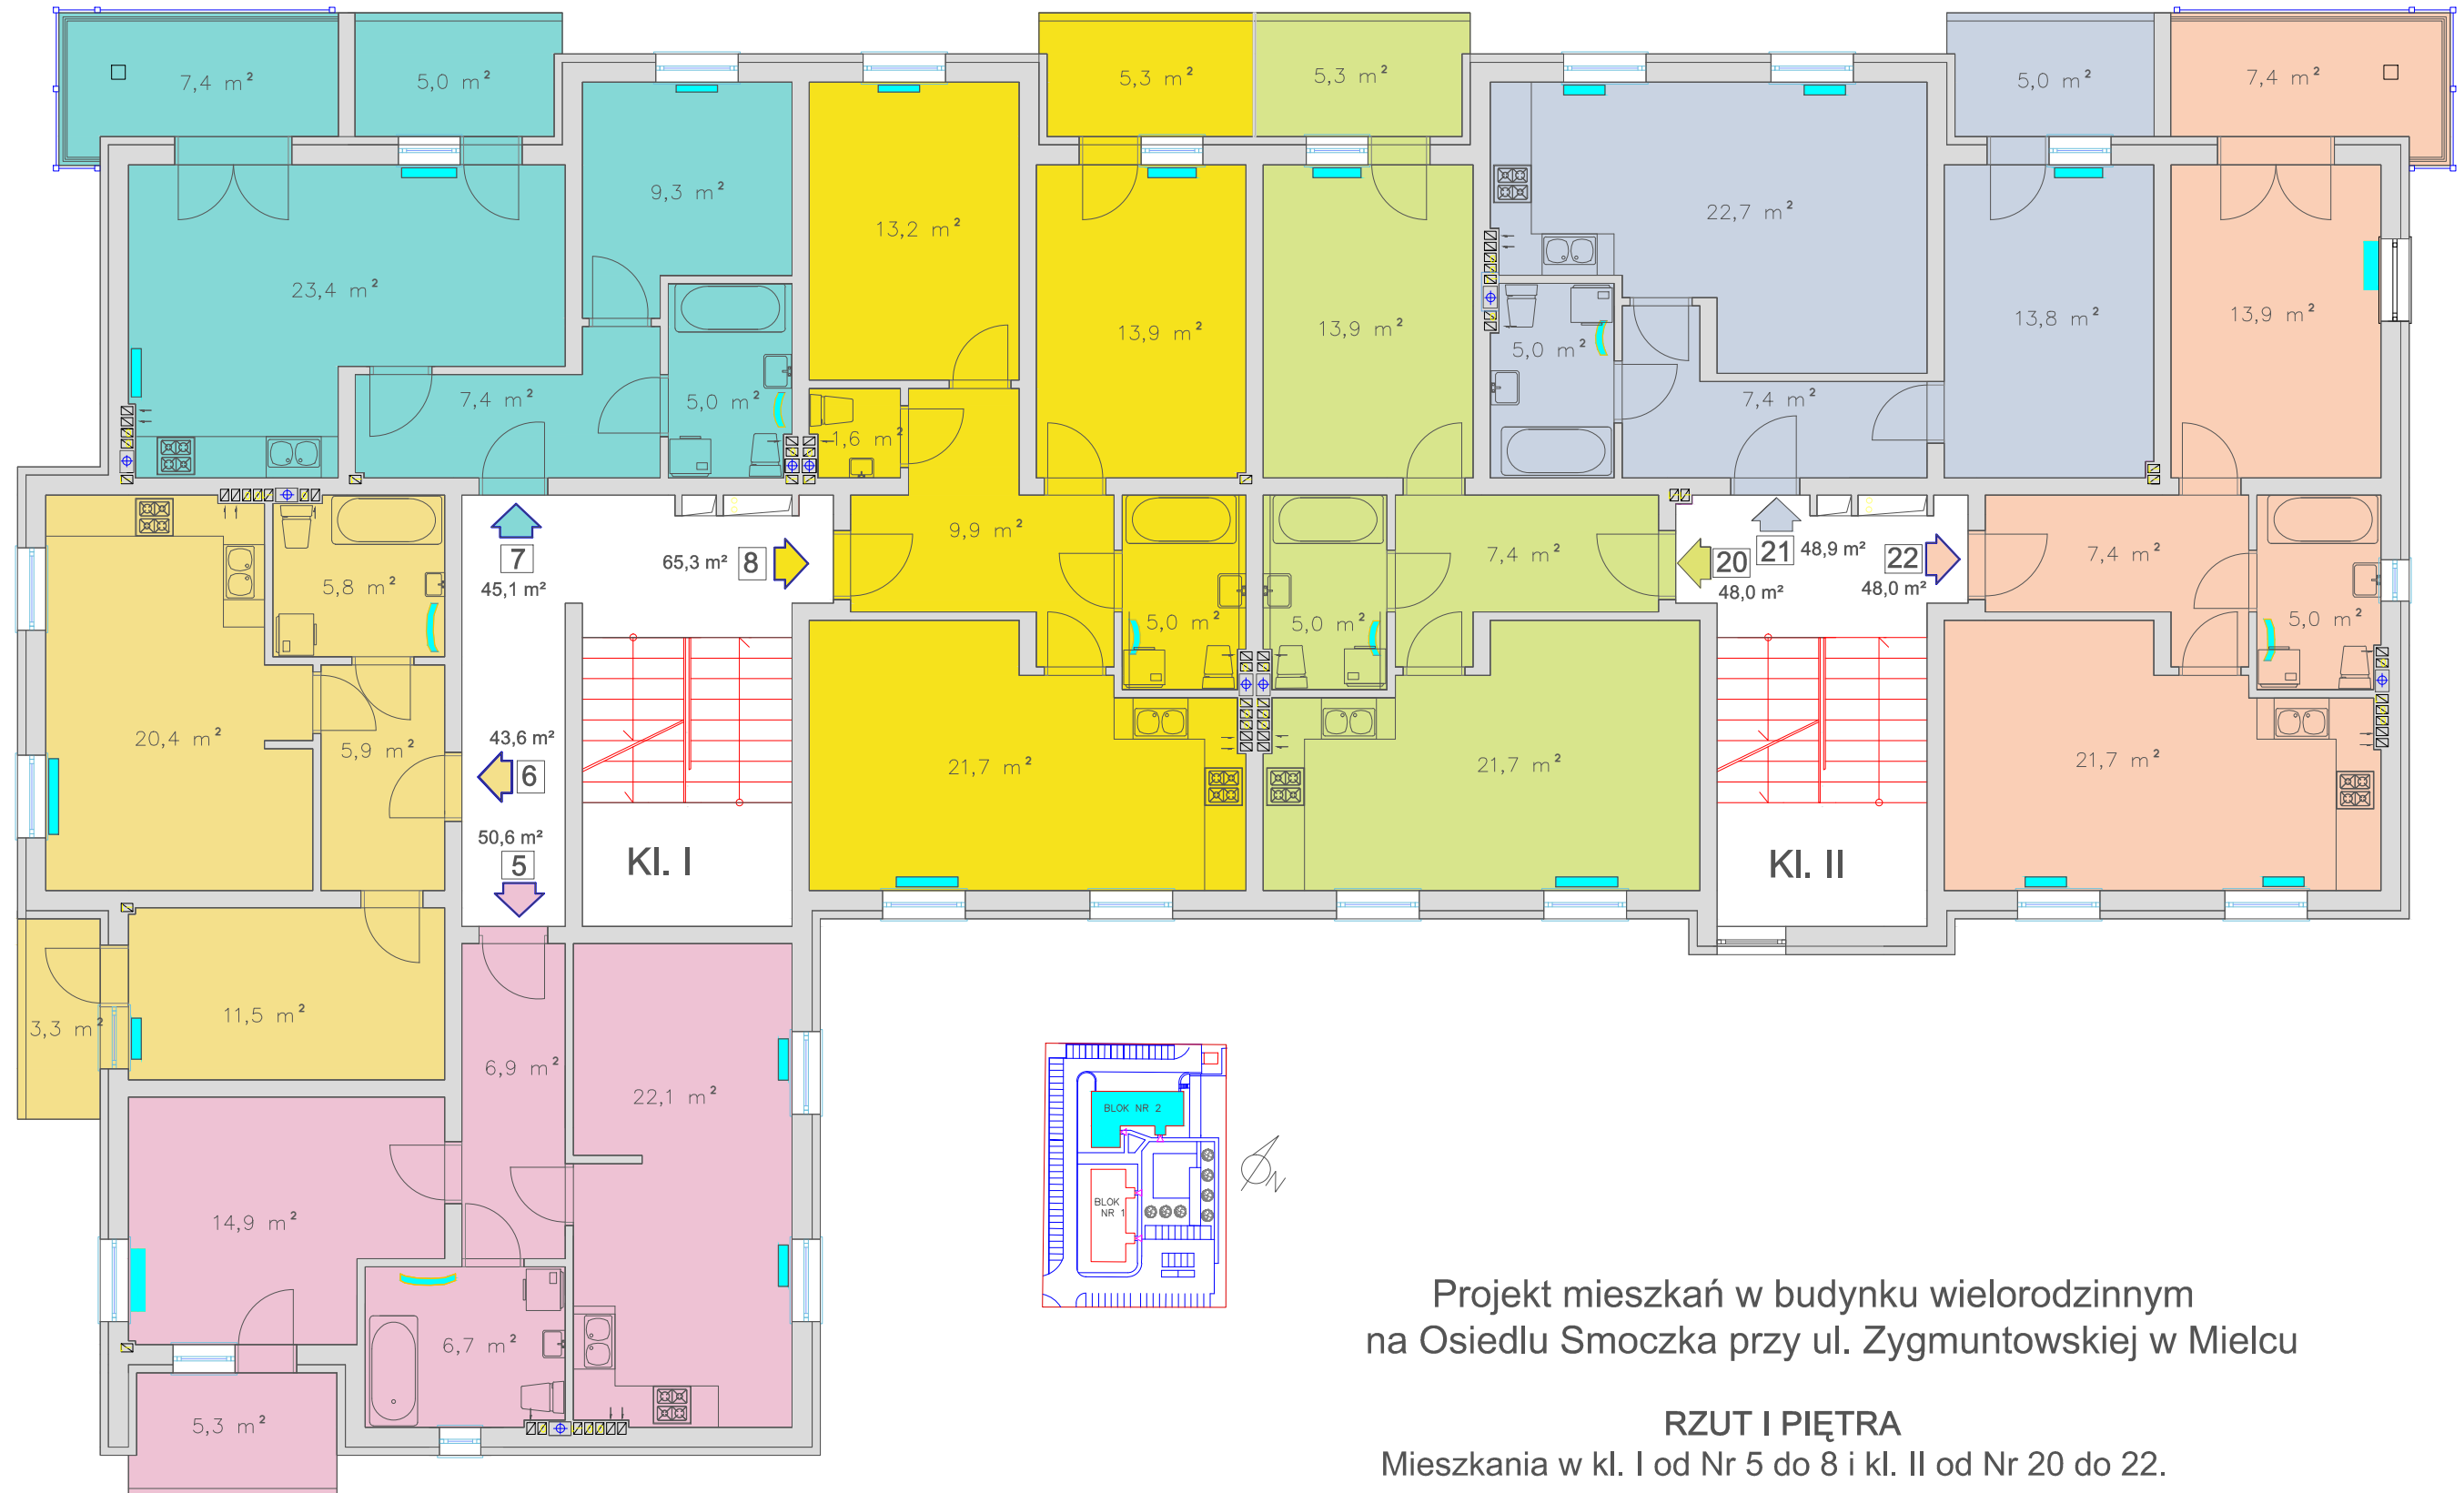

Projekt mieszkań w budynku wielorodzinnym
na Osiedlu Smoczka przy ul. Zygmuntowskiej w Mielcu

RZUT I PIĘTRA

Mieszkania w kl. I od Nr 5 do 8 i kl. II od Nr 20 do 22.