





Mielecka Spółdzielnia Mieszkaniowa w Mielcu  
ul. Staffa 4a, 39-300 Mielec, tel. 17 - 583 7701

Projekt mieszkań w budynku wielorodzinnym Nr 3  
na Osiedlu Smoczka przy ul. Zygmuntowskiej 10 w Mielcu

**UWAGA**

WYMIARY NA RZUTACH PODANE SĄ W ŚWIETLE MURU - BEZ TYNKU

POWIERZCHNIE MIESZKAŃ W TYM POWIERZCHNIE POMIESZCZEŃ PODANE  
SĄ W ŚWIETLE OKŁADZIN - TYNKÓW WEDŁUG NORMY PN-ISO 9836

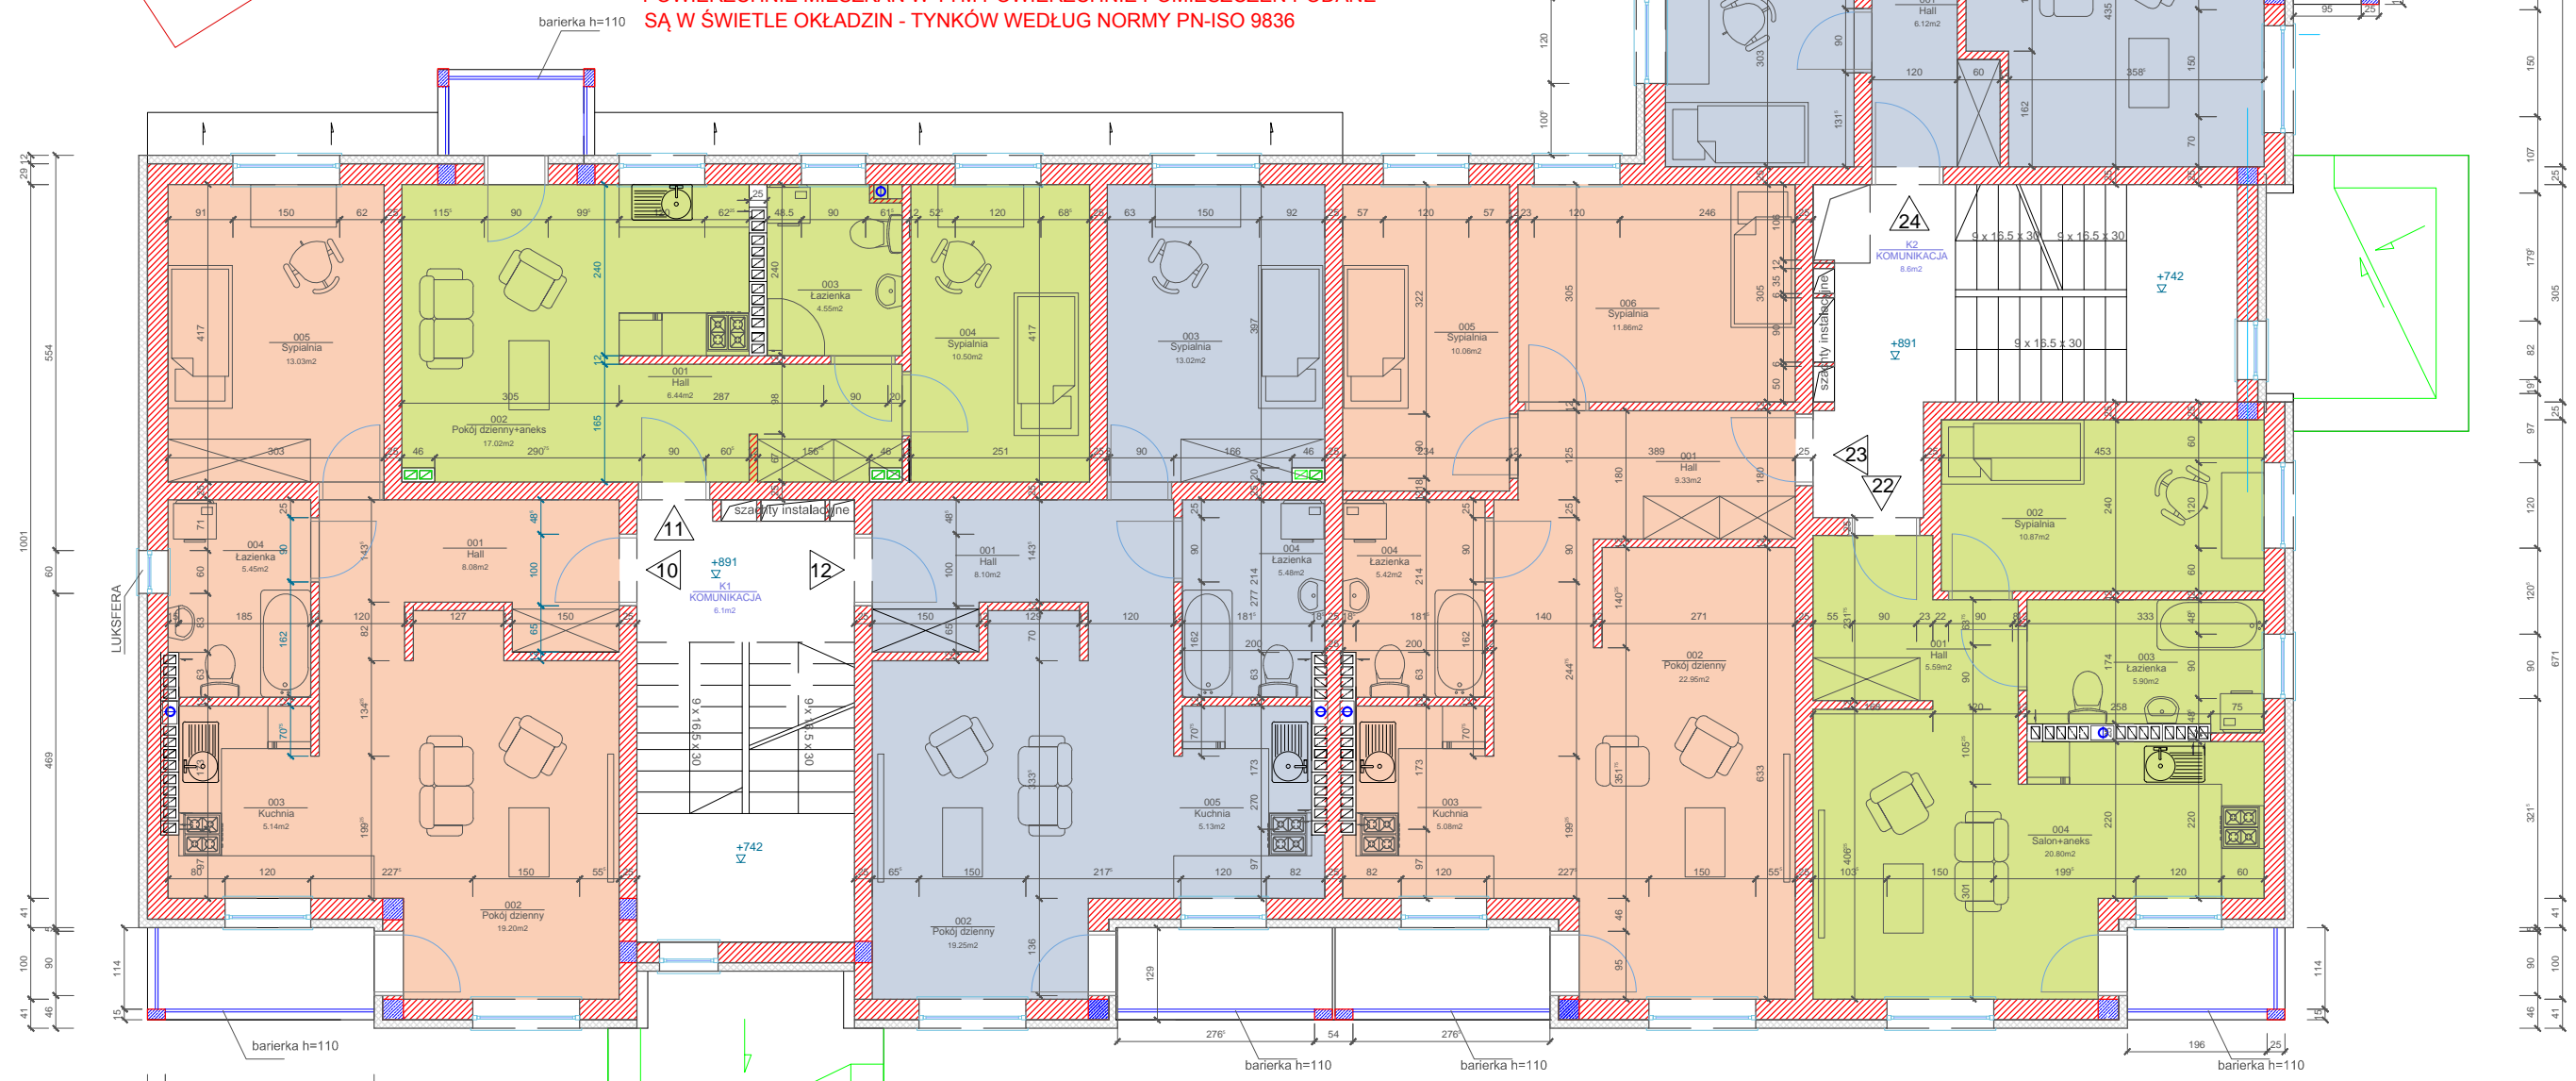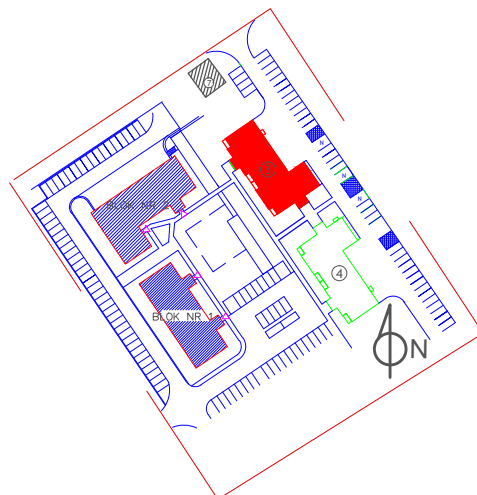

**RZUT III PIĘTRA**  
Mieszkania w kl. I od Nr 10 do 12 i kl. II od Nr 22 do 24.

**MIESZKANIE NR 10**

Zestawienie powierzchni		
Numer	Nazwa	Powierzchnia wg. PN-ISO9836
001	Hall	7.86 m <sup>2</sup>
002	Pokój dzienny	18.91 m <sup>2</sup>
003	Kuchnia	5.08 m <sup>2</sup>
004	Łazienka	5.30 m <sup>2</sup>
005	Sypialnia	12.42 m <sup>2</sup>
RAZEM		49.57 m <sup>2</sup>

**MIESZKANIE NR 11**

Zestawienie powierzchni		
Numer	Nazwa	Powierzchnia wg. PN-ISO9836
001	Hall	6.28 m <sup>2</sup>
002	Pokój dzienny+aneks	16.77 m <sup>2</sup>
003	Łazienka	4.46 m <sup>2</sup>
004	Sypialnia	10.30 m <sup>2</sup>
RAZEM		37.81 m <sup>2</sup>

**MIESZKANIE NR 12**

Zestawienie powierzchni		
Numer	Nazwa	Powierzchnia wg. PN-ISO9836
001	Hall	7.89 m <sup>2</sup>
002	Pokój dzienny	18.97 m <sup>2</sup>
003	Sypialnia	12.41 m <sup>2</sup>
004	Łazienka	5.35 m <sup>2</sup>
005	Kuchnia	5.02 m <sup>2</sup>
RAZEM		49.64 m <sup>2</sup>

**MIESZKANIE NR 22**

Zestawienie powierzchni		
Numer	Nazwa	Powierzchnia wg. PN-ISO9836
001	Hall	5.44 m <sup>2</sup>
002	Sypialnia	10.67 m <sup>2</sup>
003	Łazienka	5.75 m <sup>2</sup>
004	Salon+aneks	20.48 m <sup>2</sup>
RAZEM		42.34 m <sup>2</sup>

**MIESZKANIE NR 23**

Zestawienie powierzchni		
Numer	Nazwa	Powierzchnia wg. PN-ISO9836
001	Hall	9.10 m <sup>2</sup>
002	Pokój dzienny	22.61 m <sup>2</sup>
003	Kuchnia	4.49 m <sup>2</sup>
004	Łazienka	5.28 m <sup>2</sup>
005	Sypialnia	9.86 m <sup>2</sup>
006	Sypialnia	11.66 m <sup>2</sup>
RAZEM		63.45 m <sup>2</sup>

**MIESZKANIE NR 24**

Zestawienie powierzchni		
Numer	Nazwa	Powierzchnia wg. PN-ISO9836
001	Hall	5.94 m <sup>2</sup>
002	Sypialnia	7.85 m <sup>2</sup>
003	Sypialnia	8.56 m <sup>2</sup>
004	Łazienka	5.25 m <sup>2</sup>
005	Salon+aneks	22.12 m <sup>2</sup>
RAZEM		49.72 m <sup>2</sup>

**aspi** autorskie studio projektowo-inwestycyjne  
ul. Biernackiego 13a/39 tel./fax (017) 788 46 46  
39-300 MIELEC e-mail: aspi@aspi.com.pl

PROJEKT	BUDYNEK MIESZKALNY WIELORODZINNY NR 3, MIELEC UL. ZYGMUNTOWSKA DZ. NR 2066/26		
TEMAT	RZUT III PIĘTRA	SKALA	1:100

Zastrzega się wszelkie prawa wynikające z Ustawy o prawie autorskim. Rysunek niniejszy nie może być w całości lub w części przerysowany, uzupełniony lub odstąpiony komukolwiek, bez pisemnej zgody firmy aspi.