


Mielecka Spółdzielnia Mieszkaniowa w Mielcu
ul. Staffa 4a, 39-300 Mielec, tel. 17 - 583 7701

Projekt mieszkań w budynku wielorodzinnym Nr 3
na Osiedlu Smoczka przy ul. Zygmuntowskiej 10 w Mielcu

UWAGA

WYMIARY NA RZUTACH PODANE SĄ W ŚWIETLE MURU - BEZ TYNKU

POWIERZCHNIE MIESZKAŃ W TYM POWIERZCHNIE POMIESZCZEŃ PODANE
SĄ W ŚWIETLE OKŁADZIN - TYNKÓW WEDŁUG NORMY PN-ISO 9836

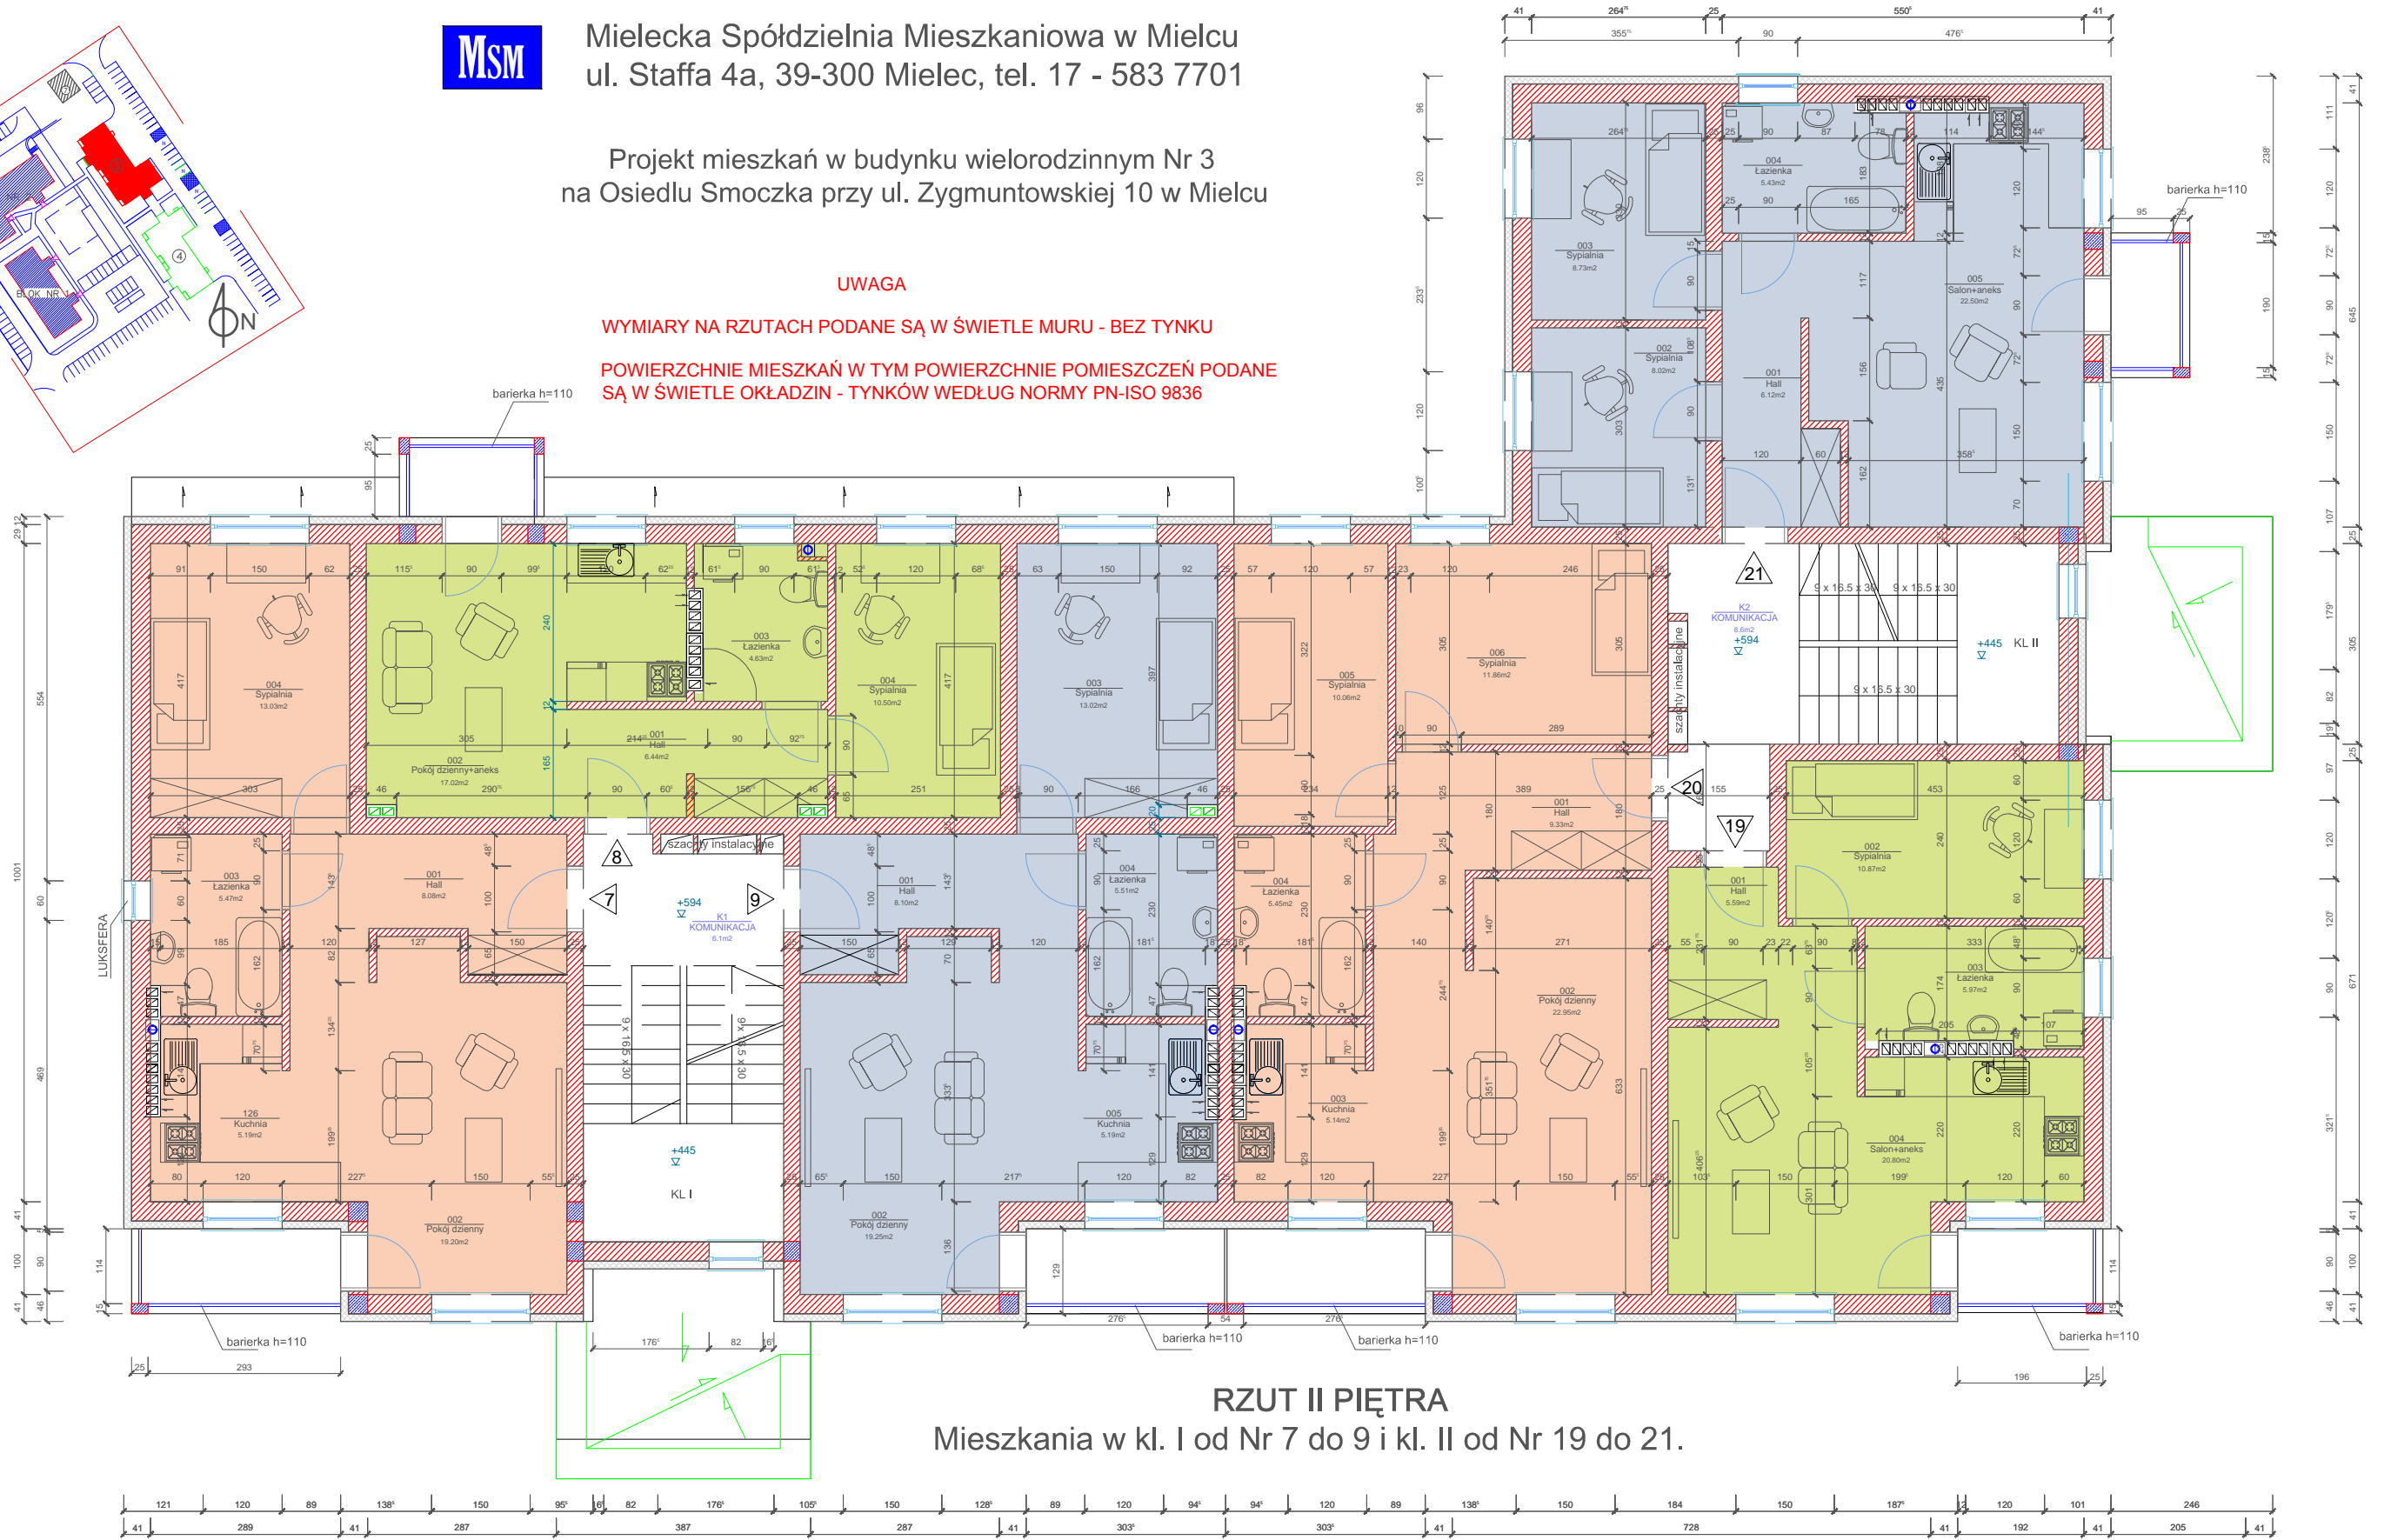

RZUT II PIĘTRA
Mieszkania w kl. I od Nr 7 do 9 i kl. II od Nr 19 do 21.

MIESZKANIE NR 7

Zestawienie powierzchni		
Numer	Nazwa	Powierzchnia wg PN-ISO9836
001	Hall	7.86 m ²
002	Pokój dzienny	18.91 m ²
003	Łazienka	5.33 m ²
004	Sypialnia	12.42 m ²
005	Kuchnia	5.08 m ²
RAZEM		49.60 m ²

MIESZKANIE NR 8

Zestawienie powierzchni		
Numer	Nazwa	Powierzchnia wg PN-ISO9836
001	Hall	6.28 m ²
002	Pokój dzienny+aneks	16.77 m ²
003	Łazienka	4.52 m ²
004	Sypialnia	10.30 m ²
RAZEM		37.87 m ²

MIESZKANIE NR 9

Zestawienie powierzchni		
Numer	Nazwa	Powierzchnia wg PN-ISO9836
001	Hall	7.89 m ²
002	Pokój dzienny	18.97 m ²
003	Sypialnia	12.41 m ²
004	Łazienka	5.38 m ²
005	Kuchnia	5.08 m ²
RAZEM		49.73 m ²

MIESZKANIE NR 19

Zestawienie powierzchni		
Numer	Nazwa	Powierzchnia wg PN-ISO9836
001	Hall	5.44 m ²
002	Sypialnia	10.67 m ²
003	Łazienka	5.83 m ²
004	Salon+aneks	20.48 m ²
RAZEM		42.42 m ²

MIESZKANIE NR 20

Zestawienie powierzchni		
Numer	Nazwa	Powierzchnia wg PN-ISO9836
001	Hall	9.10 m ²
002	Pokój dzienny	22.61 m ²
003	Kuchnia	5.03 m ²
004	Łazienka	5.31 m ²
005	Sypialnia	9.86 m ²
006	Sypialnia	11.66 m ²
RAZEM		63.57 m ²

MIESZKANIE NR 21

Zestawienie powierzchni		
Numer	Nazwa	Powierzchnia wg PN-ISO9836
001	Hall	5.94 m ²
002	Sypialnia	7.85 m ²
003	Sypialnia	8.56 m ²
004	Łazienka	5.30 m ²
005	Salon+aneks	22.21 m ²
RAZEM		49.86 m ²

aspi ul. Biernackiego 13a/39 tel./fax (017) 788 46 46
39-300 MIELEC e-mail: aspi@aspi.com.pl

autorskie studio projektowo-inwestycyjne

PROJEKT	BUDYNEK MIESZKALNY WIELORODZINNY NR 3, MIELEC UL. ZYGMUNTOWSKA DZ. NR 2066/26		
TEMAT	RZUT II PIĘTRA	SKALA	1:100

Zastrzega się wszelkie prawa wynikające z Ustawy o prawie autorskim. Rysunek niniejszy nie może być w całości lub w części przerysowany, uzupełniony lub odstępiony komukolwiek, bez pisemnej zgody firmy aspi.