


Mielecka Spółdzielnia Mieszkaniowa w Mielcu  
ul. Staffa 4a, 39-300 Mielec, tel. 17 - 583 7701

Projekt mieszkań w budynku wielorodzinnym Nr 3  
na Osiedlu Smoczka przy ul. Zygmuntowskiej 10 w Mielcu

**UWAGA**

WYMIARY NA RZUTACH PODANE SĄ W ŚWIELE MURU - BEZ TYNKU

POWIERZCHNIE MIESZKAŃ W TYM POWIERZCHNIE POMIĘSZCZEŃ PODANE  
SĄ W ŚWIELE OKŁADZIN - TYNKÓW WEDŁUG NORMY PN-ISO 9836

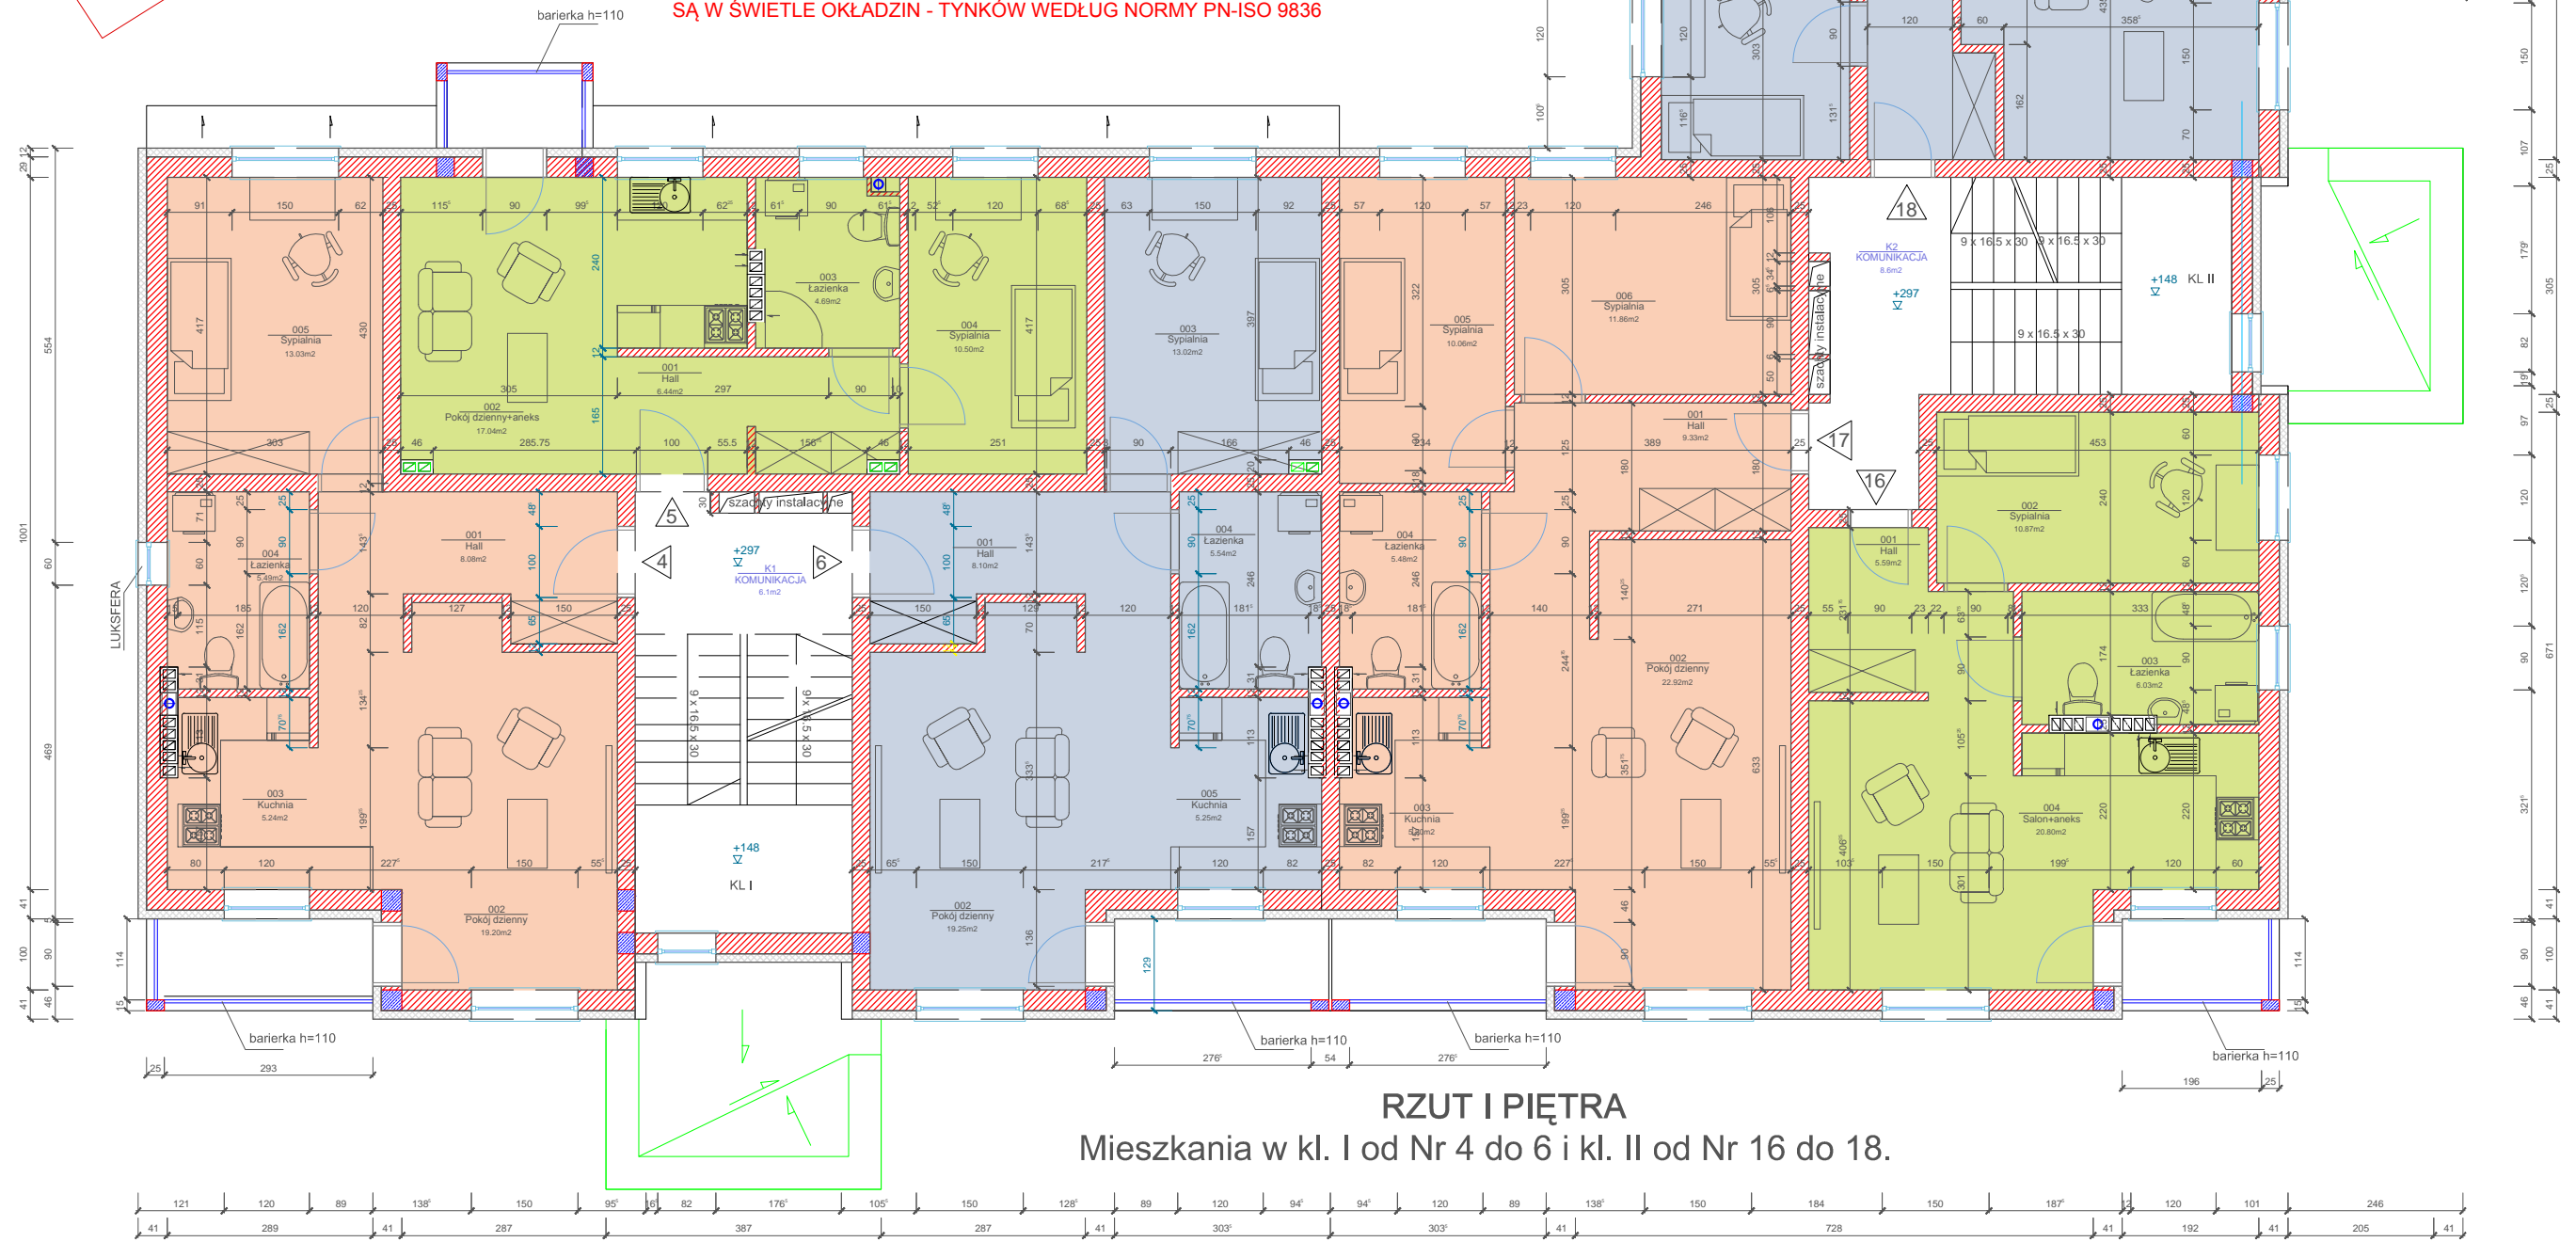

**RZUT I PIĘTRA**  
Mieszkania w kl. I od Nr 4 do 6 i kl. II od Nr 16 do 18.

**MIESZKANIE NR 4**

Zestawienie powierzchni		
Numer	Nazwa	Powierzchnia wg PN-ISO9836
001	Hall	7.86 m <sup>2</sup>
002	Pokój dzienny	18.91 m <sup>2</sup>
003	Kuchnia	5.10 m <sup>2</sup>
004	Łazienka	5.35 m <sup>2</sup>
005	Sypialnia	12.42 m <sup>2</sup>
RAZEM		49.64 m <sup>2</sup>

**MIESZKANIE NR 5**

Zestawienie powierzchni		
Numer	Nazwa	Powierzchnia wg PN-ISO9836
001	Hall	6.28 m <sup>2</sup>
002	Pokój dzienny+aneks	16.77 m <sup>2</sup>
003	Łazienka	4.55 m <sup>2</sup>
004	Sypialnia	10.30 m <sup>2</sup>
RAZEM		37.90 m <sup>2</sup>

**MIESZKANIE NR 6**

Zestawienie powierzchni		
Numer	Nazwa	Powierzchnia wg PN-ISO9836
001	Hall	7.89 m <sup>2</sup>
002	Pokój dzienny	18.97 m <sup>2</sup>
003	Sypialnia	12.41 m <sup>2</sup>
004	Łazienka	5.40 m <sup>2</sup>
005	Kuchnia	5.11 m <sup>2</sup>
RAZEM		59.78 m <sup>2</sup>

**MIESZKANIE NR 16**

Zestawienie powierzchni		
Numer	Nazwa	Powierzchnia wg PN-ISO9836
001	Hall	5.44 m <sup>2</sup>
002	Sypialnia	10.67 m <sup>2</sup>
003	Łazienka	5.87 m <sup>2</sup>
004	Salon+aneks	20.48 m <sup>2</sup>
RAZEM		42.46 m <sup>2</sup>

**MIESZKANIE NR 17**

Zestawienie powierzchni		
Numer	Nazwa	Powierzchnia wg PN-ISO9836
001	Hall	9.10 m <sup>2</sup>
002	Pokój dzienny	22.60 m <sup>2</sup>
003	Kuchnia	5.06 m <sup>2</sup>
004	Łazienka	5.34 m <sup>2</sup>
005	Sypialnia	9.86 m <sup>2</sup>
006	Sypialnia	11.66 m <sup>2</sup>
RAZEM		63.62 m <sup>2</sup>

**MIESZKANIE NR 18**

Zestawienie powierzchni		
Numer	Nazwa	Powierzchnia wg PN-ISO9836
001	Hall	5.95 m <sup>2</sup>
002	Sypialnia	7.85 m <sup>2</sup>
003	Sypialnia	8.56 m <sup>2</sup>
004	Łazienka	5.31 m <sup>2</sup>
005	Salon+aneks	22.23 m <sup>2</sup>
RAZEM		49.89 m <sup>2</sup>

**aspi** ul. Biernackiego 13a/39 tel./fax (017) 788 46 46  
39-300 MIELEC e-mail-aspi@aspi.com.pl

autorskie studio projektowo-inwestycyjne

PROJEKT	BUDYNEK MIESZKALNY WIELORODZINNY NR 3, MIELEC UL. ZYGMUNTOWSKA DZ. NR 2066/26		
TEMAT	RZUT I PIĘTRA	SKALA	1:100

Zastrzega się wszelkie prawa wynikające z Ustawy o prawie autorskim. Rysunek niniejszy nie może być w całości lub w części przerysowany, uzupełniony lub odstępiony komukolwiek, bez pisemnej zgody firmy aspi.