


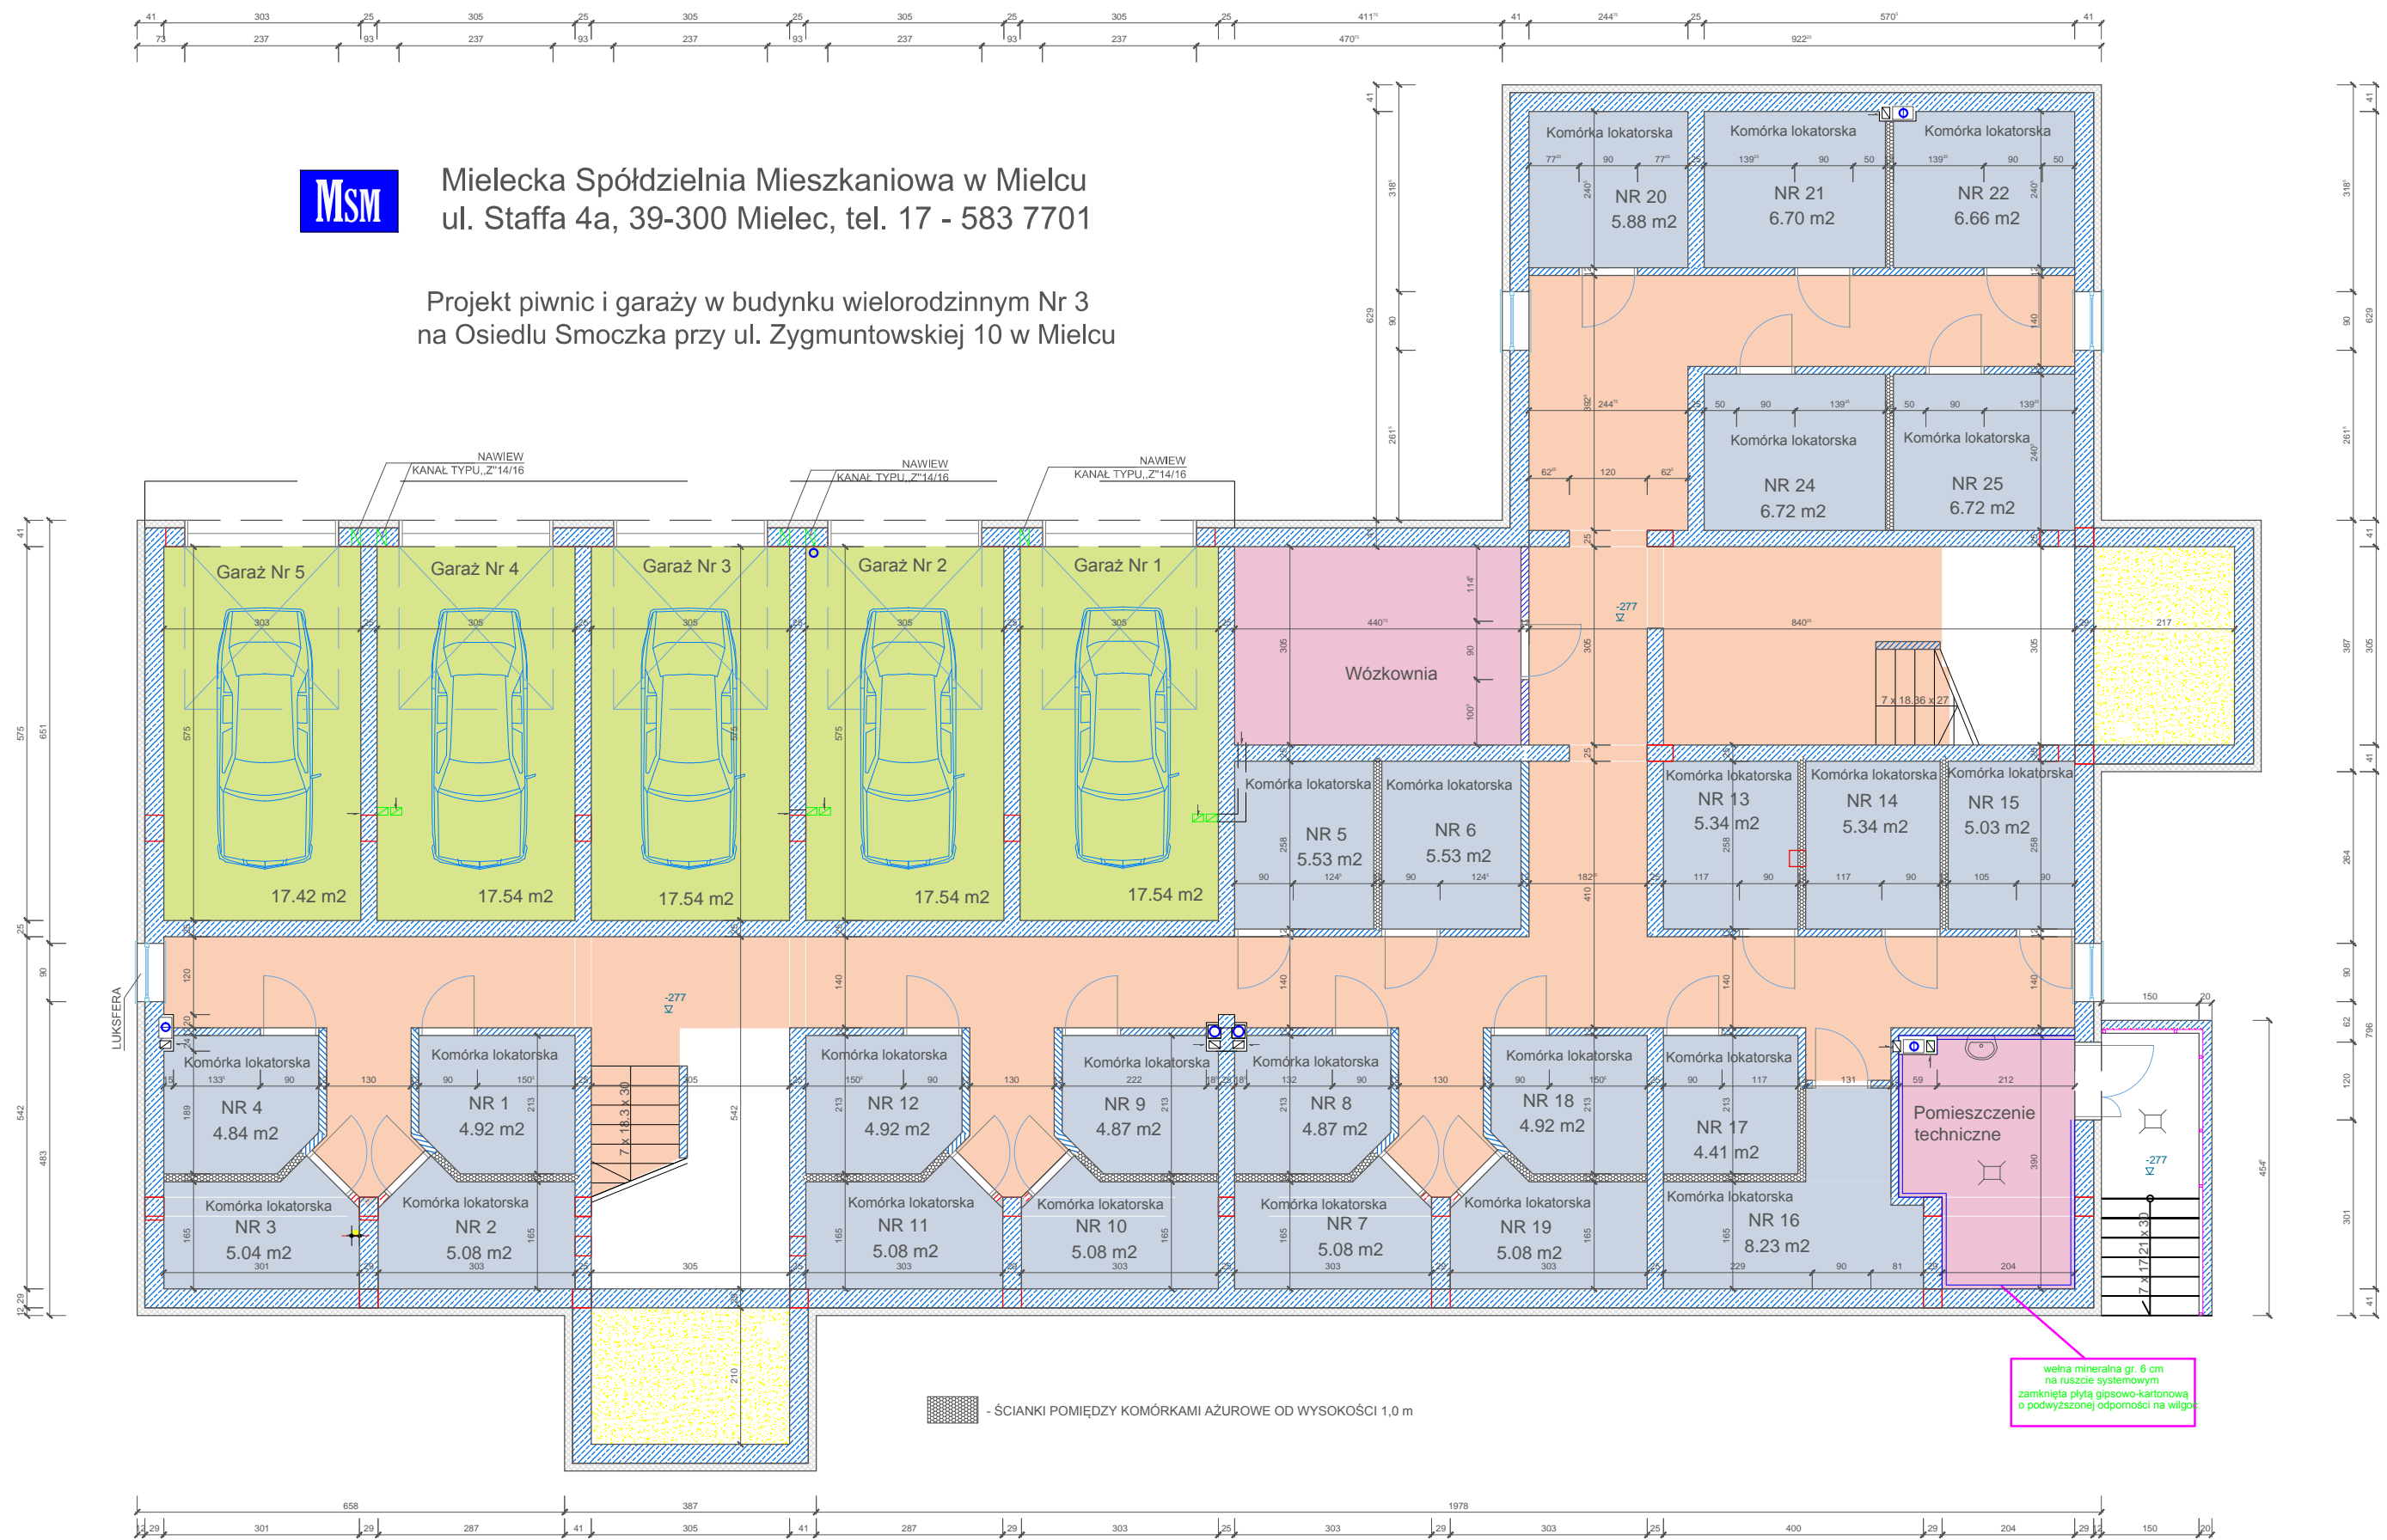

Mielecka Spółdzielnia Mieszkaniowa w Mielcu
ul. Staffa 4a, 39-300 Mielec, tel. 17 - 583 7701

Projekt piwnic i garaży w budynku wielorodzinnym Nr 3
na Osiedlu Smoczka przy ul. Zygmuntowskiej 10 w Mielcu



aspi		ul. Biernackiego 13a/39 tel./fax (017) 788 46 46 39-300 MIELEC e-mail: aspi@aspi.com.pl	
autorskie studio projektowo-inwestycyjne			
PROJEKT	BUDYNEK MIESZKALNY WIELORODZINNY NR 3, MIELEC UL. ZYGMUNTOWSKA DZ. NR 2066/26		
TEMAT	RZUT PIWNIC	SKALA	1:100
Zastrzega się wszelkie prawa wynikające z Ustawy o prawie autorskim. Rysunek niniejszy nie może być w całości lub w części przerysowany, uzupełniony lub odstąpiony komukolwiek, bez pisemnej zgody firmy aspi.			