





Mielecka Spółdzielnia Mieszkaniowa w Mielcu
ul. Staffa 4a, 39-300 Mielec, tel. 17 - 583 7701

Projekt mieszkań w budynku wielorodzinnym Nr 4
na Osiedlu Smoczka przy ul. Zygmuntowskiej 10A w Mielcu

UWAGA

WYMIARY NA RZUTACH PODANE SĄ W ŚWIETLE MURU - BEZ TYNKU

POWIERZCHNIE MIESZKAŃ W TYM POWIERZCHNIE POMIESZCZEŃ PODANE
SĄ W ŚWIETLE OKŁADZIN - TYNKÓW WEDŁUG NORMY PN-ISO 9836

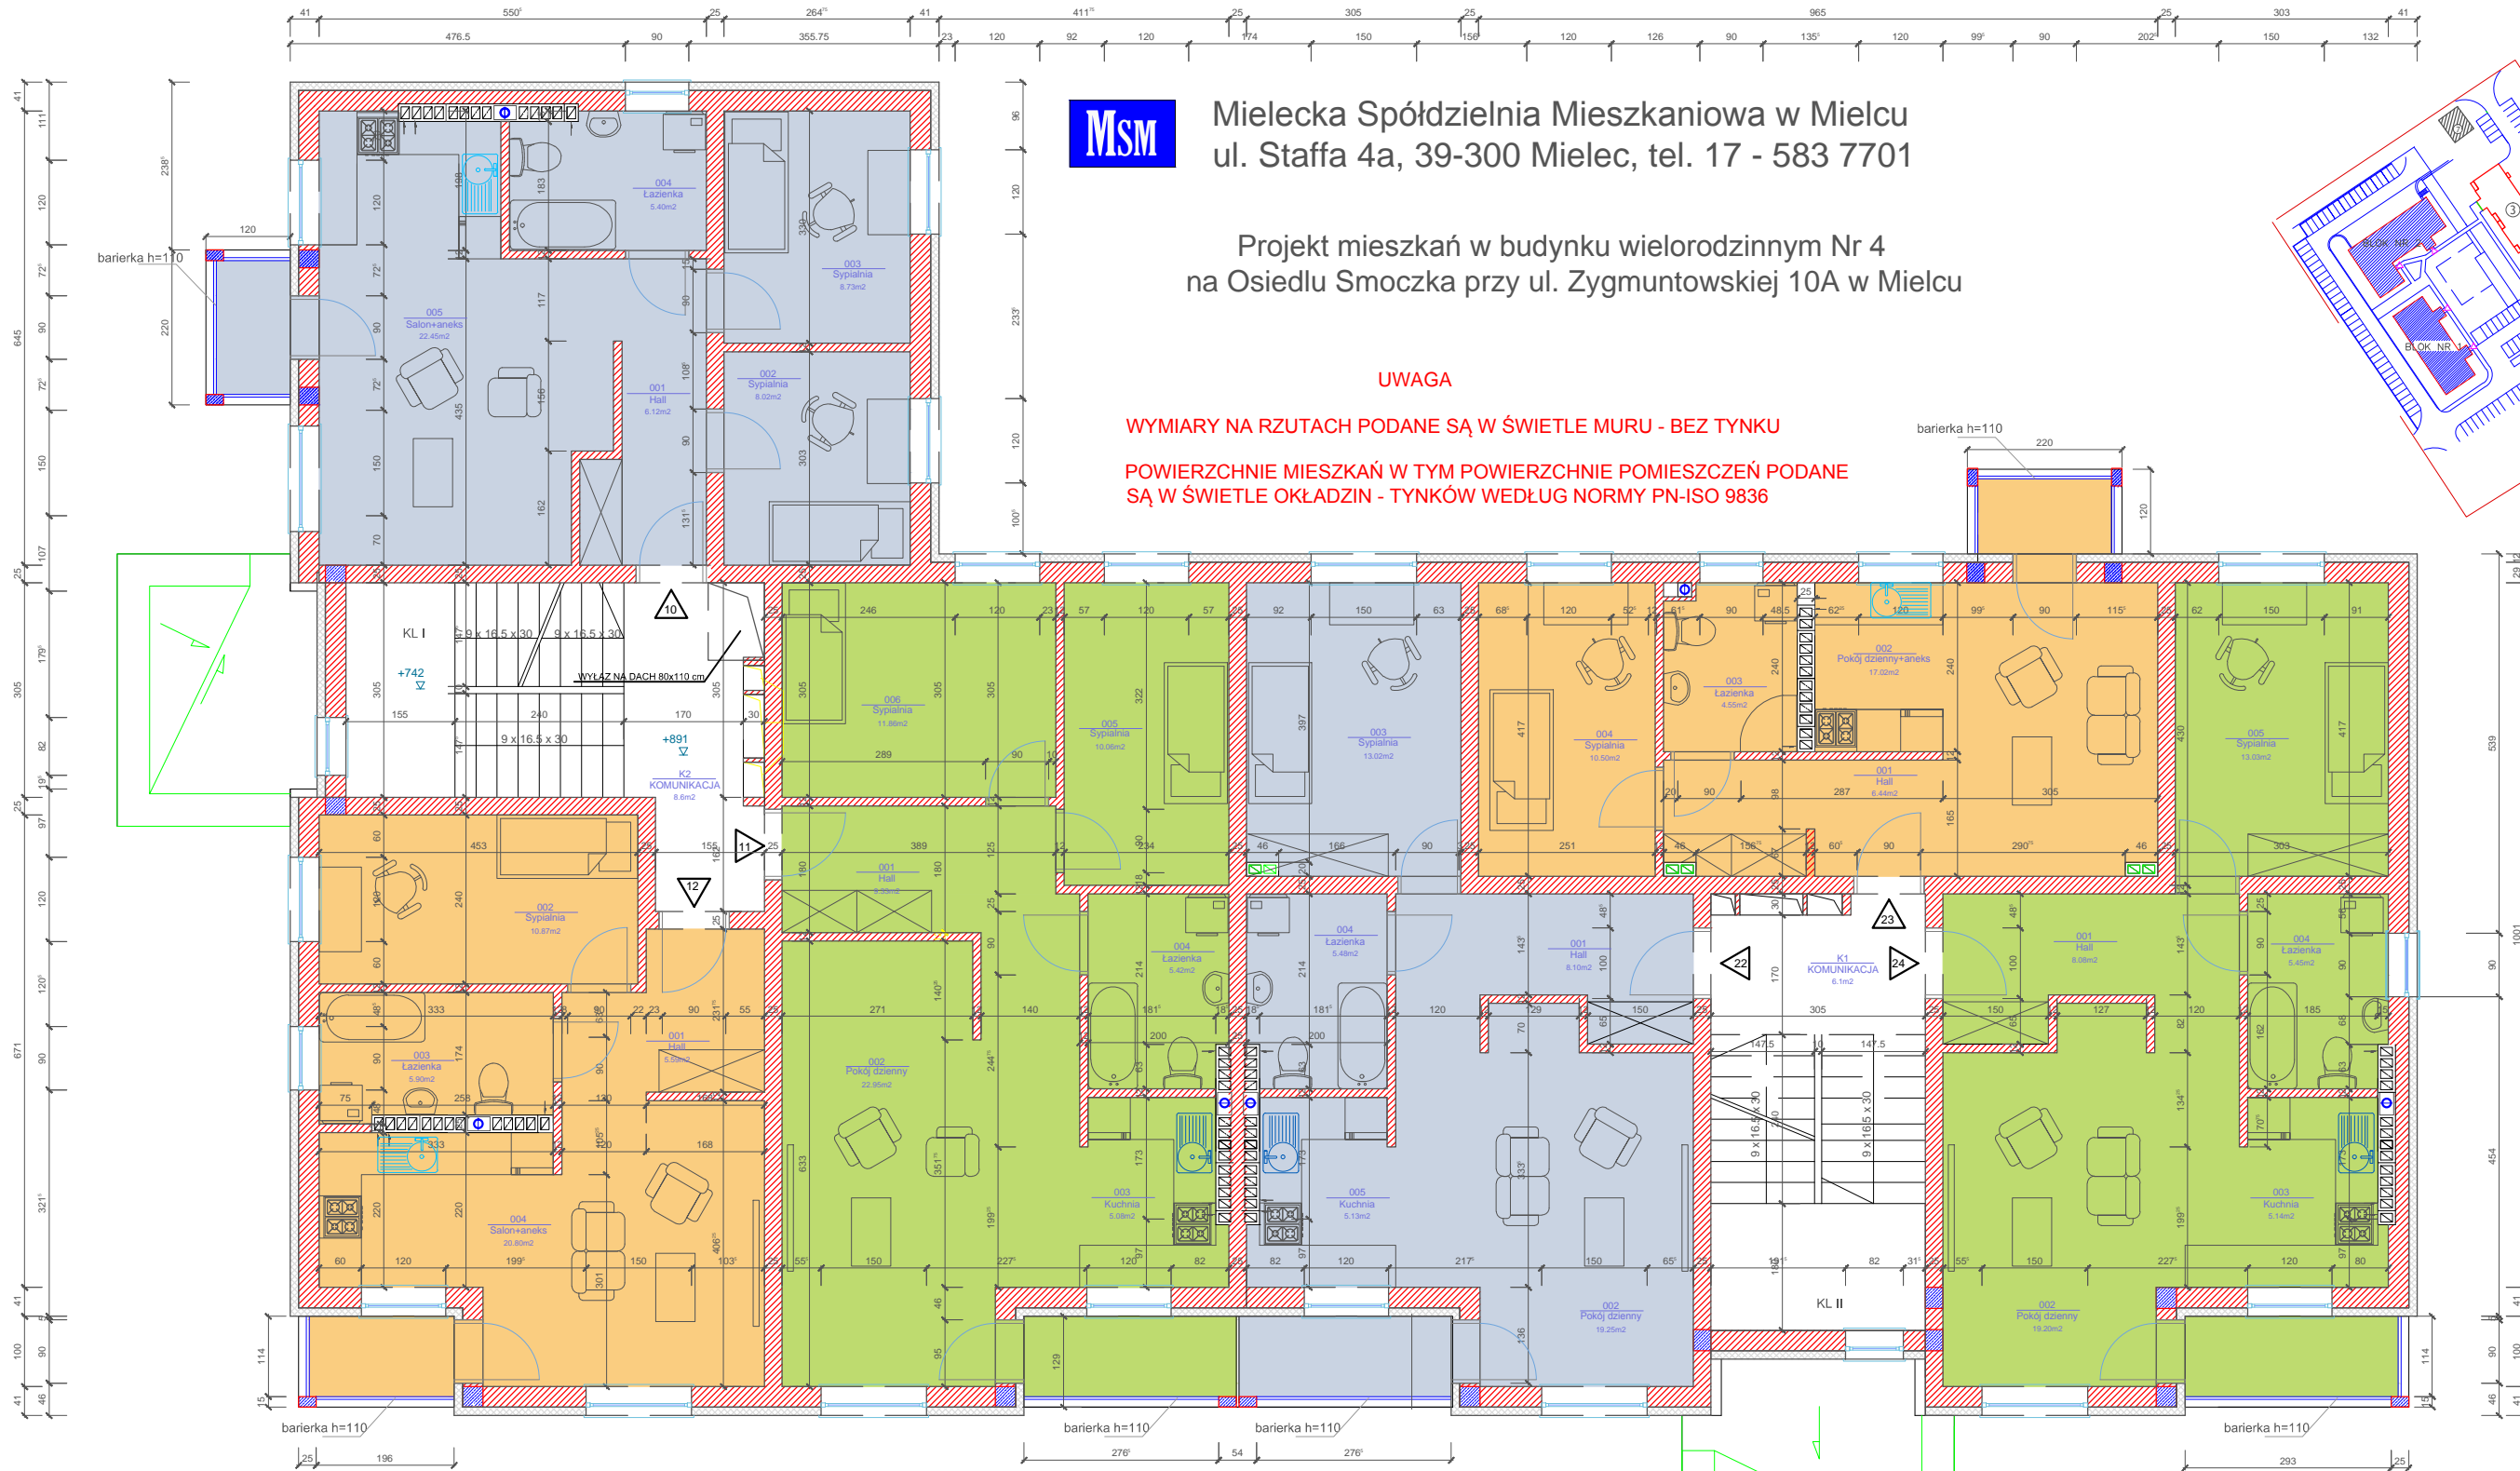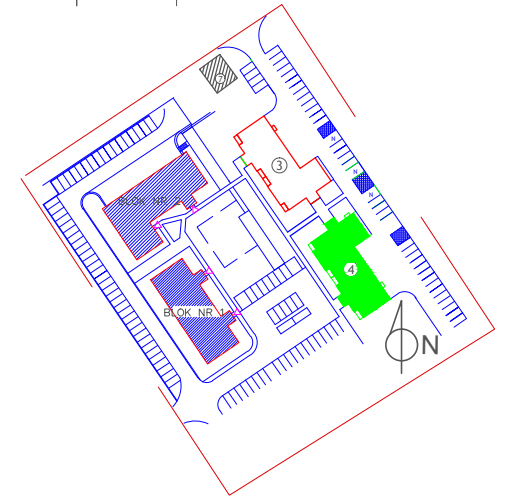

RZUT III PIĘTRA
Mieszkania w kl. I od Nr 10 do 12 i kl. II od Nr 22 do 24.

MIESZKANIE NR 10

Zestawienie powierzchni		
Numer	Nazwa	Powierzchnia wg. PN-ISO9836
001	Hall	5,94 m ²
002	Sypialnia	7,85 m ²
003	Sypialnia	8,56 m ²
004	Łazienka	5,25 m ²
005	Salon+aneks	22,21 m ²
RAZEM		49,72 m ²

MIESZKANIE NR 11

Zestawienie powierzchni		
Numer	Nazwa	Powierzchnia wg. PN-ISO9836
001	Hall	9,10 m ²
002	Pokój dzienny	22,61 m ²
003	Kuchnia	4,49 m ²
004	Łazienka	5,28 m ²
005	Sypialnia	9,86 m ²
006	Sypialnia	11,66 m ²
RAZEM		63,45 m ²

MIESZKANIE NR 12

Zestawienie powierzchni		
Numer	Nazwa	Powierzchnia wg. PN-ISO9836
001	Hall	5,44 m ²
002	Sypialnia	10,67 m ²
003	Łazienka	5,75 m ²
004	Salon+aneks	20,48 m ²
RAZEM		42,34 m ²

MIESZKANIE NR 22

Zestawienie powierzchni		
Numer	Nazwa	Powierzchnia wg. PN-ISO9836
001	Hall	7,89 m ²
002	Pokój dzienny	18,97 m ²
003	Sypialnia	12,41 m ²
004	Łazienka	5,35 m ²
005	Kuchnia	5,02 m ²
RAZEM		49,64 m ²

MIESZKANIE NR 23

Zestawienie powierzchni		
Numer	Nazwa	Powierzchnia wg. PN-ISO9836
001	Hall	6,28 m ²
002	Pokój dzienny+aneks	16,77 m ²
003	Łazienka	4,46 m ²
004	Sypialnia	10,30 m ²
RAZEM		37,81 m ²

MIESZKANIE NR 24

Zestawienie powierzchni		
Numer	Nazwa	Powierzchnia wg. PN-ISO9836
001	Hall	7,86 m ²
002	Pokój dzienny	18,91 m ²
003	Kuchnia	5,08 m ²
004	Łazienka	5,30 m ²
126	Sypialnia	12,42 m ²
RAZEM		49,57 m ²

aspi ul. Biernackiego 13a/39 tel./fax (017) 788 46 46
39-300 MIELEC e-mail: aspi@aspi.com.pl

autorskie studio projektowo-inwestycyjne

PROJEKT	BUDYNEK MIESZKALNY WIELORODZINNY NR 4, MIELEC UL. ZYGMUNTOWSKA 10A, DZ. NR 2066/26		
TEMAT	RZUT III PIĘTRA	SKALA	1:100

Zastrzegam wszelkie prawa wynikające z Ustawy o prawie autorskim. Rysunek niniejszy nie może być w całości lub w części przerysowany, uzupełniony lub odstępiony komukolwiek, bez pisemnej zgody firmy aspi.