

Mieszkanie nr 29

Zestawienie powierzchni		
Nr	Nazwa	Powierzchnia
01	Hall	6,77 m <sup>2</sup>
02	Pokój dzienny + aneks	24,03 m <sup>2</sup>
03	Łazienka	4,93 m <sup>2</sup>
04	Pokój	9,03 m <sup>2</sup>
Łącznie		44,76 m <sup>2</sup>



**MSM** Mielecka Spółdzielnia Mieszkaniowa w Mielcu  
ul. Staffa 4a, 39-300 Mielec, tel. 17 - 583 7701

Projekt mieszkań w budynku wielorodzinnym Nr 5  
na Osiedlu Smoczka przy ul. Wyszyńskiego 5 w Mielcu

**RZUT I PIĘTRA**

Mieszkania w kl. I od Nr 4 do 6; kl. II od Nr 15 do 17; kl. III od Nr 26 do 29.

Zastrzega się wszelkie prawa wynikające z Ustawy o prawie autorskim.  
Rysunek niniejszy nie może być w całości lub w części przyswojony,  
uzupełniony lub odstępiony komunikówk, bez pisemnej zgody firmy aspi.

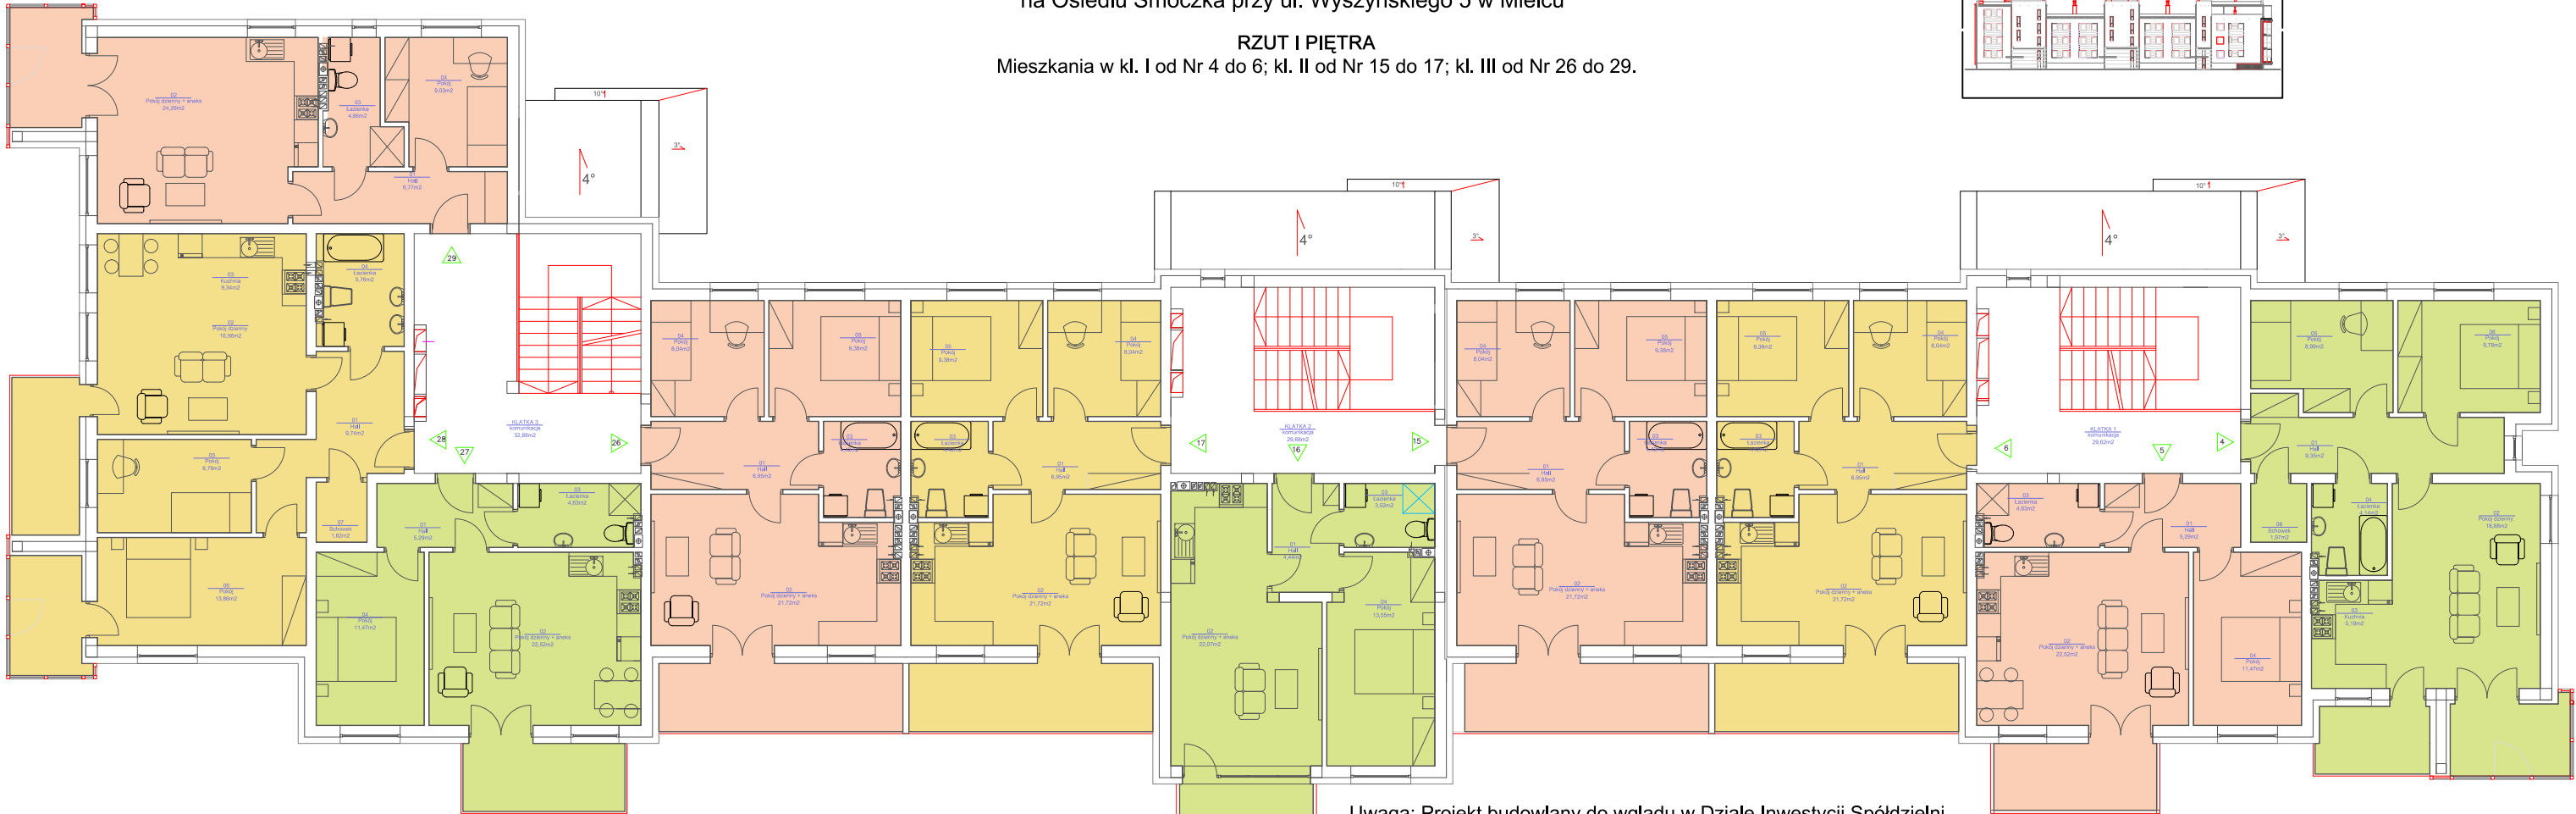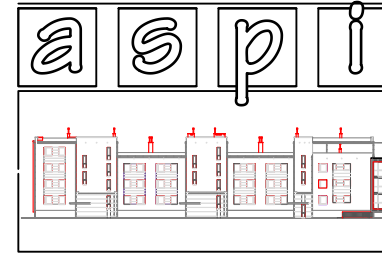

Uwaga: Projekt budowlany do wglądu w Dziale Inwestycji Spółdzielni.

Mieszkanie nr 28

Zestawienie powierzchni		
Nr	Nazwa	Powierzchnia
01	Hall	9,74 m <sup>2</sup>
02	Pokój dzienny	16,56 m <sup>2</sup>
03	Kuchnia	9,34 m <sup>2</sup>
04	Łazienka	5,76 m <sup>2</sup>
05	Pokój	8,79 m <sup>2</sup>
06	Pokój	13,86 m <sup>2</sup>
07	Schówek	1,82 m <sup>2</sup>
Łącznie		65,87 m <sup>2</sup>

Mieszkanie nr 27

Zestawienie powierzchni		
Nr	Nazwa	Powierzchnia
01	Hall	5,29 m <sup>2</sup>
02	Pokój dzienny + aneks	22,52 m <sup>2</sup>
03	Łazienka	4,63 m <sup>2</sup>
04	Pokój	11,47 m <sup>2</sup>
Łącznie		43,91 m <sup>2</sup>

Mieszkanie nr 26

Zestawienie powierzchni		
Nr	Nazwa	Powierzchnia
01	Hall	6,95 m <sup>2</sup>
02	Pokój dzienny + aneks	21,72 m <sup>2</sup>
03	Łazienka	4,42 m <sup>2</sup>
04	Pokój	8,04 m <sup>2</sup>
05	Pokój	9,38 m <sup>2</sup>
Łącznie		50,51 m <sup>2</sup>

Mieszkanie nr 17

Zestawienie powierzchni		
Nr	Nazwa	Powierzchnia
01	Hall	6,95 m <sup>2</sup>
02	Pokój dzienny + aneks	21,72 m <sup>2</sup>
03	Łazienka	4,42 m <sup>2</sup>
04	Pokój	8,04 m <sup>2</sup>
05	Pokój	9,38 m <sup>2</sup>
Łącznie		50,51 m <sup>2</sup>

Mieszkanie nr 16

Zestawienie powierzchni		
Nr	Nazwa	Powierzchnia
01	Hall	4,44 m <sup>2</sup>
02	Pokój dzienny + aneks	22,07 m <sup>2</sup>
03	Łazienka	3,52 m <sup>2</sup>
04	Pokój	13,55 m <sup>2</sup>
Łącznie		43,58 m <sup>2</sup>

Mieszkanie nr 15

Zestawienie powierzchni		
Nr	Nazwa	Powierzchnia
01	Hall	6,95 m <sup>2</sup>
02	Pokój dzienny + aneks	21,72 m <sup>2</sup>
03	Łazienka	4,42 m <sup>2</sup>
04	Pokój	8,04 m <sup>2</sup>
05	Pokój	9,38 m <sup>2</sup>
Łącznie		50,51 m <sup>2</sup>

Mieszkanie nr 6

Zestawienie powierzchni		
Nr	Nazwa	Powierzchnia
01	Hall	6,95 m <sup>2</sup>
02	Pokój dzienny + aneks	21,72 m <sup>2</sup>
03	Łazienka	4,42 m <sup>2</sup>
04	Pokój	8,04 m <sup>2</sup>
05	Pokój	9,38 m <sup>2</sup>
Łącznie		50,51 m <sup>2</sup>

Mieszkanie nr 5

Zestawienie powierzchni		
Nr	Nazwa	Powierzchnia
01	Hall	5,29 m <sup>2</sup>
02	Pokój dzienny + aneks	22,52 m <sup>2</sup>
03	Łazienka	4,63 m <sup>2</sup>
04	Pokój	11,47 m <sup>2</sup>
Łącznie		43,91 m <sup>2</sup>

Mieszkanie nr 4

Zestawienie powierzchni		
Nr	Nazwa	Powierzchnia
01	Hall	9,35 m <sup>2</sup>
02	Pokój dzienny	18,68 m <sup>2</sup>
03	Kuchnia	5,19 m <sup>2</sup>
04	Łazienka	4,14 m <sup>2</sup>
05	Pokój	8,99 m <sup>2</sup>
06	Pokój	9,78 m <sup>2</sup>
07	Schówek	1,97 m <sup>2</sup>
Łącznie		58,10 m <sup>2</sup>