

Mieszkanie nr 25

Zestawienie powierzchni		
Nr	Nazwa	Powierzchnia
01	Hall	6,77 m <sup>2</sup>
02	Pokój dzienny + aneks	24,03m <sup>2</sup>
03	Łazienka	5,05m <sup>2</sup>
04	Pokój	9,03m <sup>2</sup>
Łącznie		44,88m <sup>2</sup>





Mielecka Spółdzielnia Mieszkaniowa w Mielcu  
ul. Staffa 4a, 39-300 Mielec, tel. 17 - 583 7701

Projekt mieszkań w budynku wielorodzinnym Nr 5  
na Osiedlu Smoczka przy ul. Wyszyńskiego 5 w Mielcu

RZUT PARTERU

Mieszkania w kl. I od Nr 1 do 3; kl. II od Nr 12 do 14; kl. III od Nr 22 do 25.

Zastrzegam wszelkie prawa wynikające z Ustawy o prawie autorskim.  
Rysunek niniejszy nie może być w całości lub w części przysyowywany,  
uzupełniany lub odstępiony komukołwiek, bez pisemnej zgody firmy aspi.

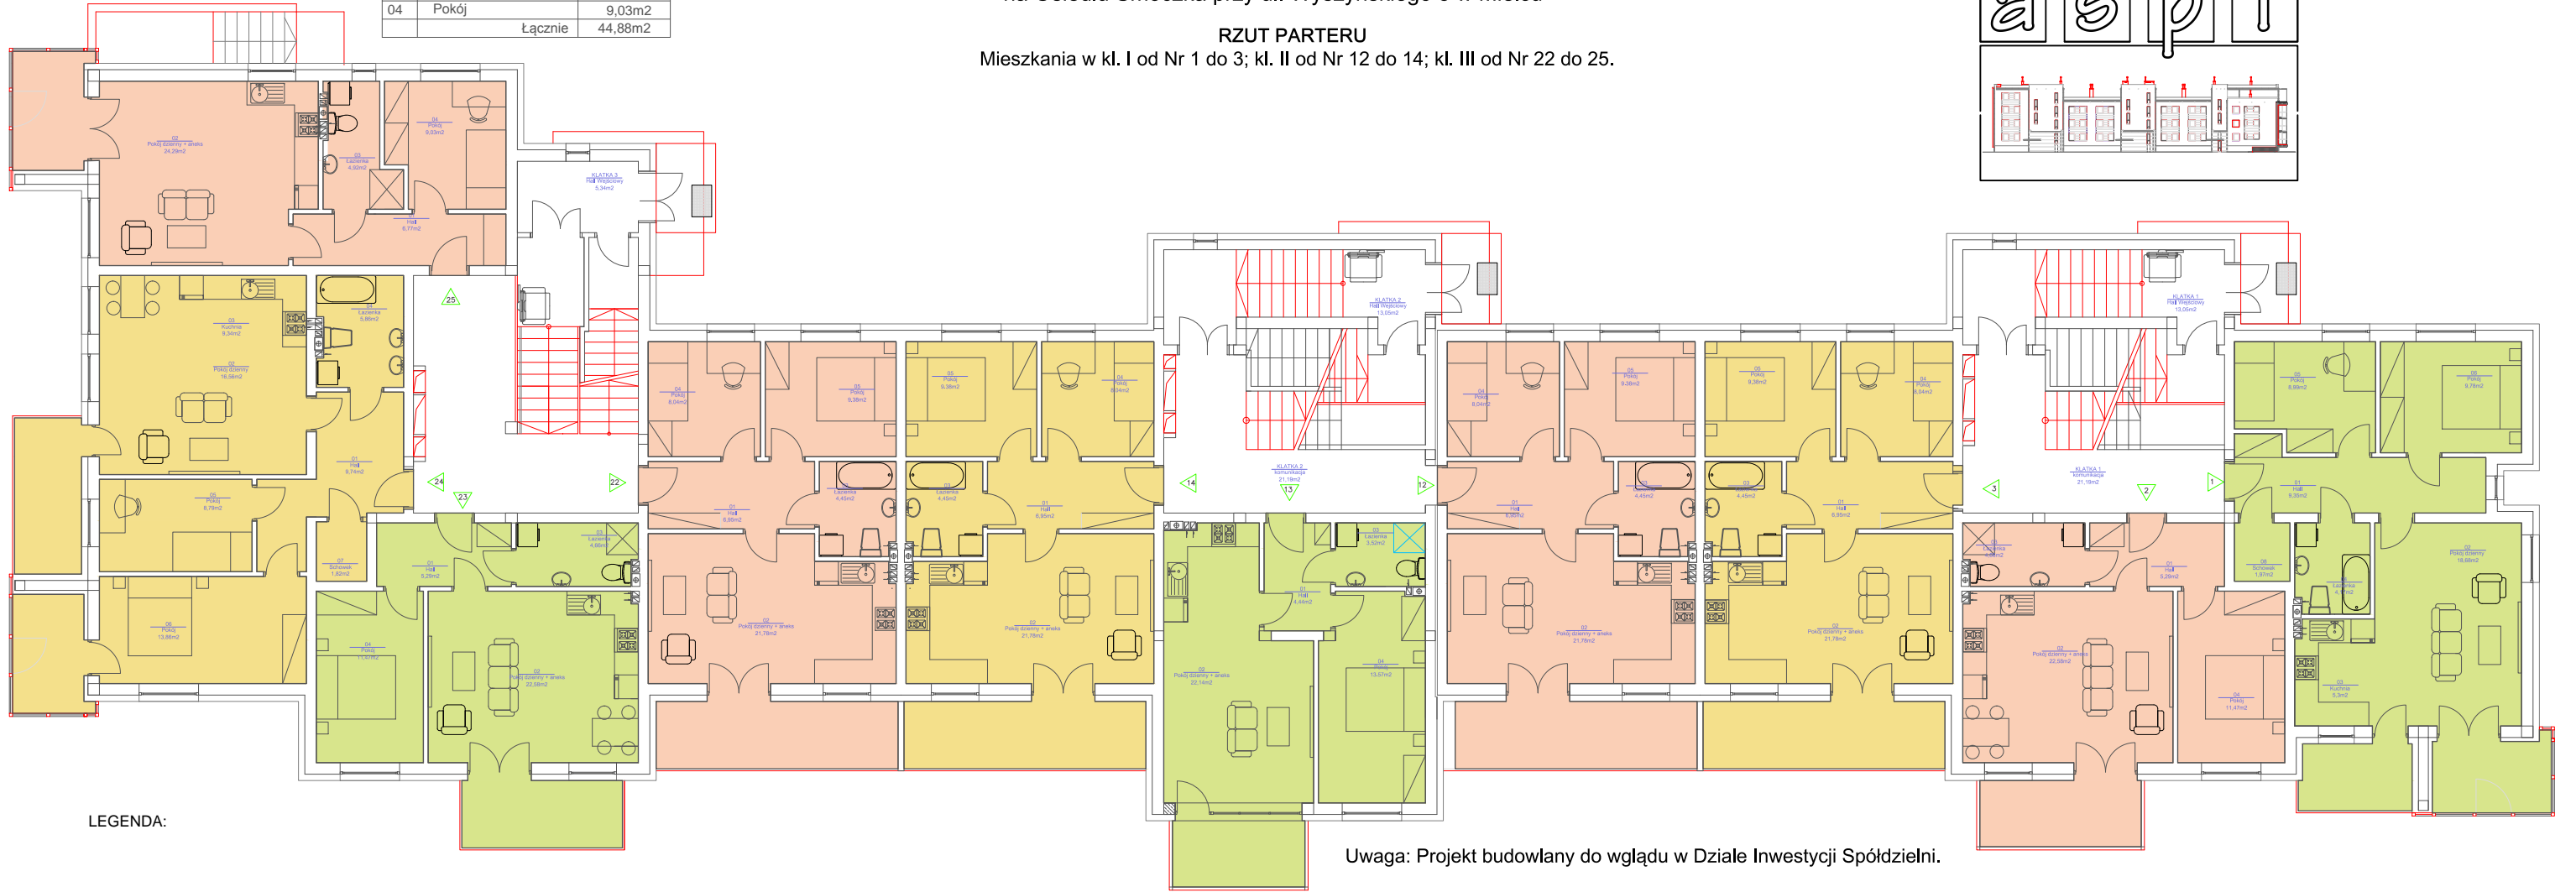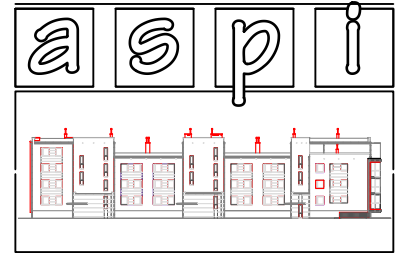

LEGENDA:

Uwaga: Projekt budowlany do wglądu w Dziale Inwestycji Spółdzielni.

Mieszkanie nr 24

Zestawienie powierzchni		
Nr	Nazwa	Powierzchnia
01	Hall	9,74 m <sup>2</sup>
02	Pokój dzienny	16,56 m <sup>2</sup>
03	Kuchnia	9,34 m <sup>2</sup>
04	Łazienka	5,86 m <sup>2</sup>
05	Pokój	8,79 m <sup>2</sup>
06	Pokój	13,86 m <sup>2</sup>
07	Schowek	1,82 m <sup>2</sup>
Łącznie		65,97 m <sup>2</sup>

Mieszkanie nr 23

Zestawienie powierzchni		
Nr	Nazwa	Powierzchnia
01	Hall	5,29 m <sup>2</sup>
02	Pokój dzienny + aneks	22,58m <sup>2</sup>
03	Łazienka	4,66m <sup>2</sup>
04	Pokój	11,47m <sup>2</sup>
Łącznie		44,00m <sup>2</sup>

Mieszkanie nr 22

Zestawienie powierzchni		
Nr	Nazwa	Powierzchnia
01	Hall	6,95 m <sup>2</sup>
02	Pokój dzienny + aneks	21,78 m <sup>2</sup>
03	Łazienka	4,45 m <sup>2</sup>
04	Pokój	8,04 m <sup>2</sup>
05	Pokój	9,38 m <sup>2</sup>
Łącznie		50,60 m <sup>2</sup>

Mieszkanie nr 14

Zestawienie powierzchni		
Nr	Nazwa	Powierzchnia
01	Hall	5,29 m <sup>2</sup>
02	Pokój dzienny + aneks	21,78 m <sup>2</sup>
03	Łazienka	4,45 m <sup>2</sup>
04	Pokój	8,04 m <sup>2</sup>
05	Pokój	9,38 m <sup>2</sup>
Łącznie		50,60 m <sup>2</sup>

Mieszkanie nr 13

Zestawienie powierzchni		
Nr	Nazwa	Powierzchnia
01	Hall	4,44 m <sup>2</sup>
02	Pokój dzienny + aneks	22,14 m <sup>2</sup>
03	Łazienka	3,52 m <sup>2</sup>
04	Pokój	13,57 m <sup>2</sup>
Łącznie		43,67 m <sup>2</sup>

Mieszkanie nr 12

Zestawienie powierzchni		
Nr	Nazwa	Powierzchnia
01	Hall	6,95 m <sup>2</sup>
02	Pokój dzienny + aneks	21,78 m <sup>2</sup>
03	Łazienka	4,45 m <sup>2</sup>
04	Pokój	8,04 m <sup>2</sup>
05	Pokój	9,38 m <sup>2</sup>
Łącznie		50,60 m <sup>2</sup>

Mieszkanie nr 3

Zestawienie powierzchni		
Nr	Nazwa	Powierzchnia
01	Hall	5,29 m <sup>2</sup>
02	Pokój dzienny + aneks	22,58m <sup>2</sup>
03	Łazienka	4,66m <sup>2</sup>
04	Pokój	11,47m <sup>2</sup>
05	Pokój	13,86 m <sup>2</sup>
Łącznie		44,00m <sup>2</sup>

Mieszkanie nr 2

Zestawienie powierzchni		
Nr	Nazwa	Powierzchnia
01	Hall	5,29 m <sup>2</sup>
02	Pokój dzienny + aneks	22,58m <sup>2</sup>
03	Łazienka	4,66m <sup>2</sup>
04	Pokój	11,47m <sup>2</sup>
Łącznie		44,00m <sup>2</sup>

Mieszkanie nr 1

Zestawienie powierzchni		
Nr	Nazwa	Powierzchnia
01	Hall	9,35 m <sup>2</sup>
02	Pokój dzienny	16,68 m <sup>2</sup>
03	Kuchnia	5,30 m <sup>2</sup>
04	Łazienka	4,17 m <sup>2</sup>
05	Pokój	8,99 m <sup>2</sup>
06	Pokój	9,78 m <sup>2</sup>
07	Schowek	1,97 m <sup>2</sup>
Łącznie		58,24 m <sup>2</sup>